


PLANO DE SITUACION  
SIN ESCALA

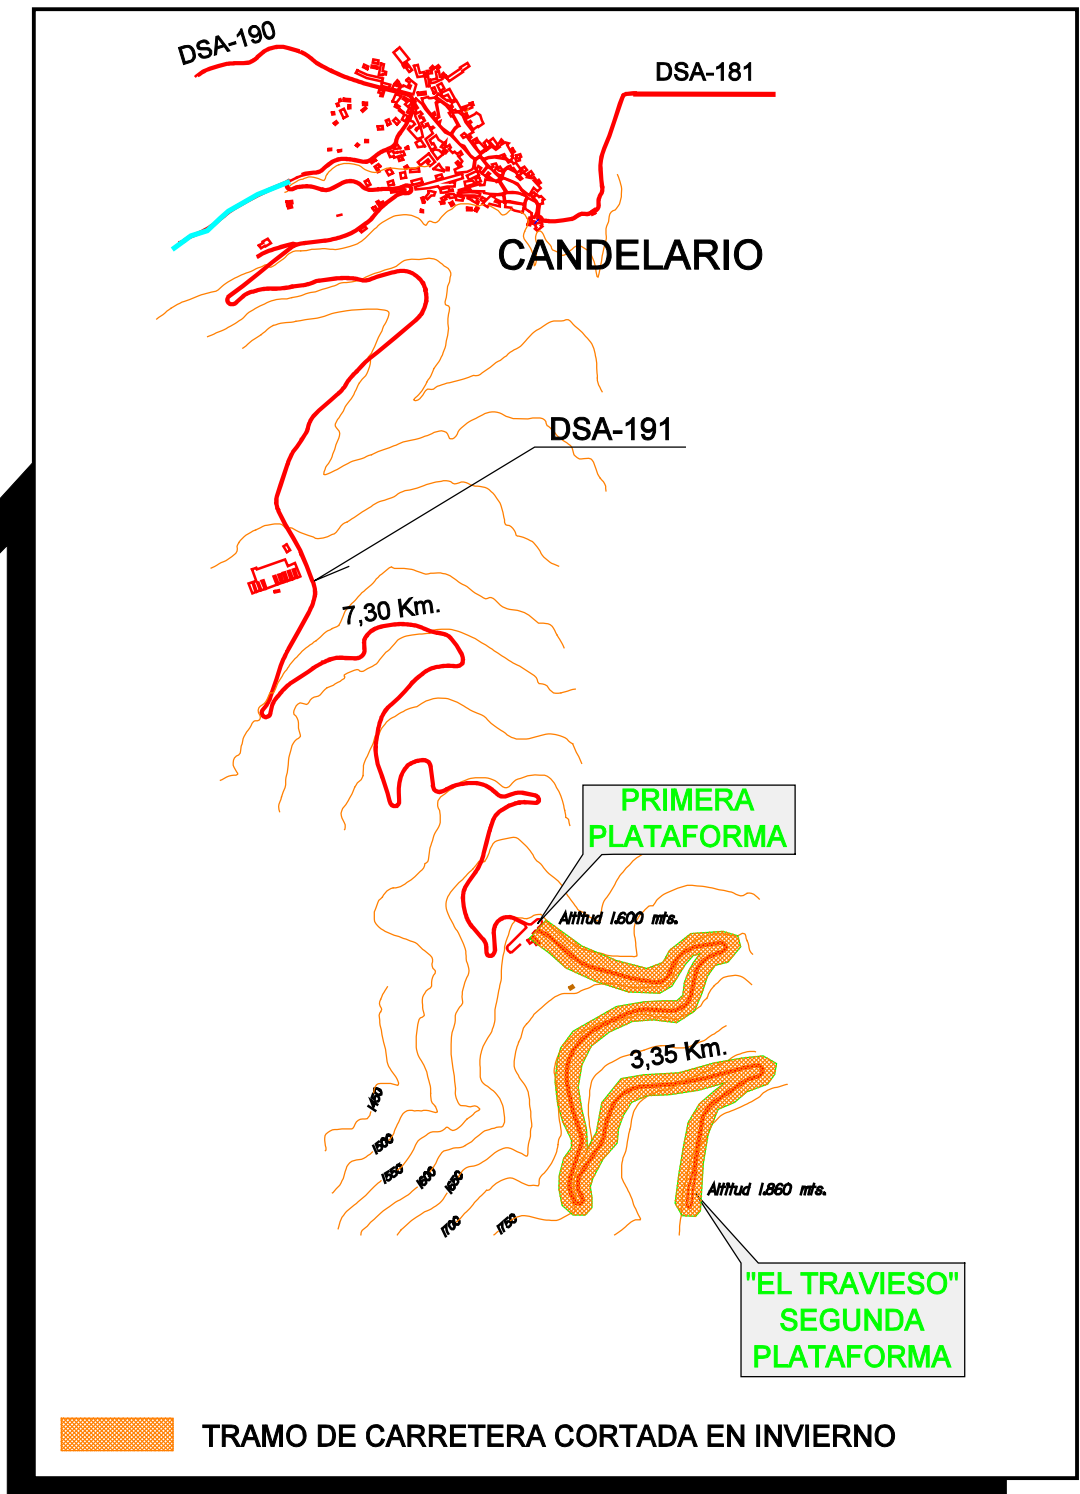

NOTA.- Medidas aproximadas

PLANO DE EMPLAZAMIENTO  
SIN ESCALA

RED DE CARRETERAS EXISTENTE EN LA ZONA

- █ CARRETERA DIPUTACION PROVINCIAL
- █ CAMINO MUNICIPAL