










		Área de Fomento Excm. Diputación Provincial de Salamanca	
Autor del Proyecto:			
Trabajo:		"Ensanche y refuerzo de firme de la DSA-443"	
Fecha:		24 febrero 2022	
Escala:		E:1 / 2.000	
Supervisión:			
Nº plano:		PL-1.1	
Descripción:		Plano de replanteo	
Hoja 1 de 4			

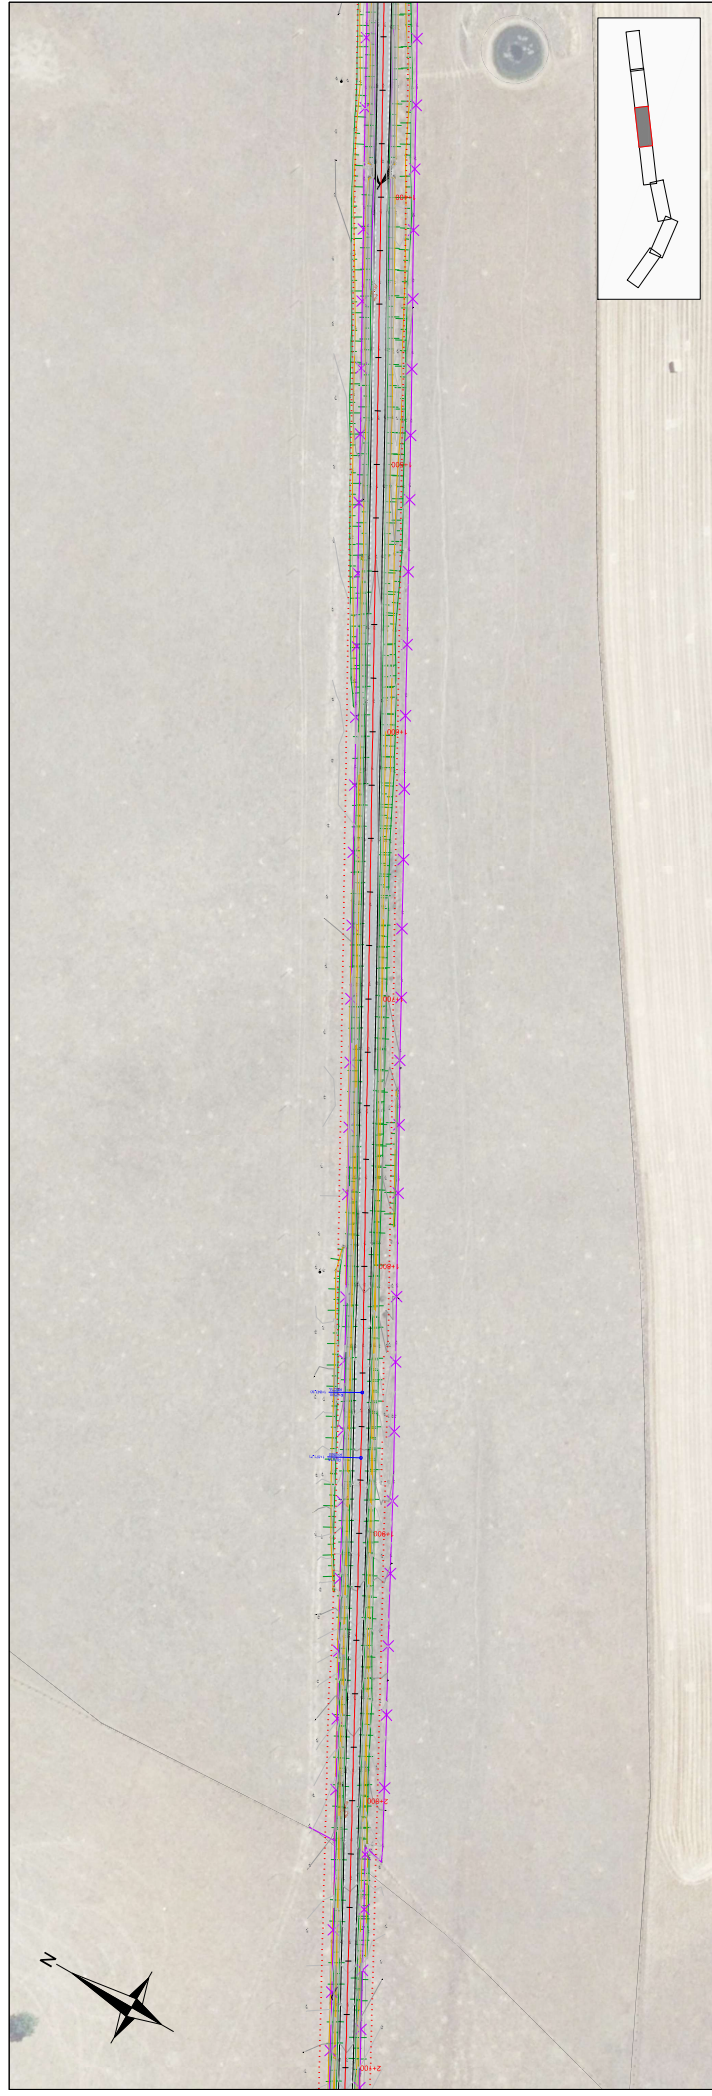


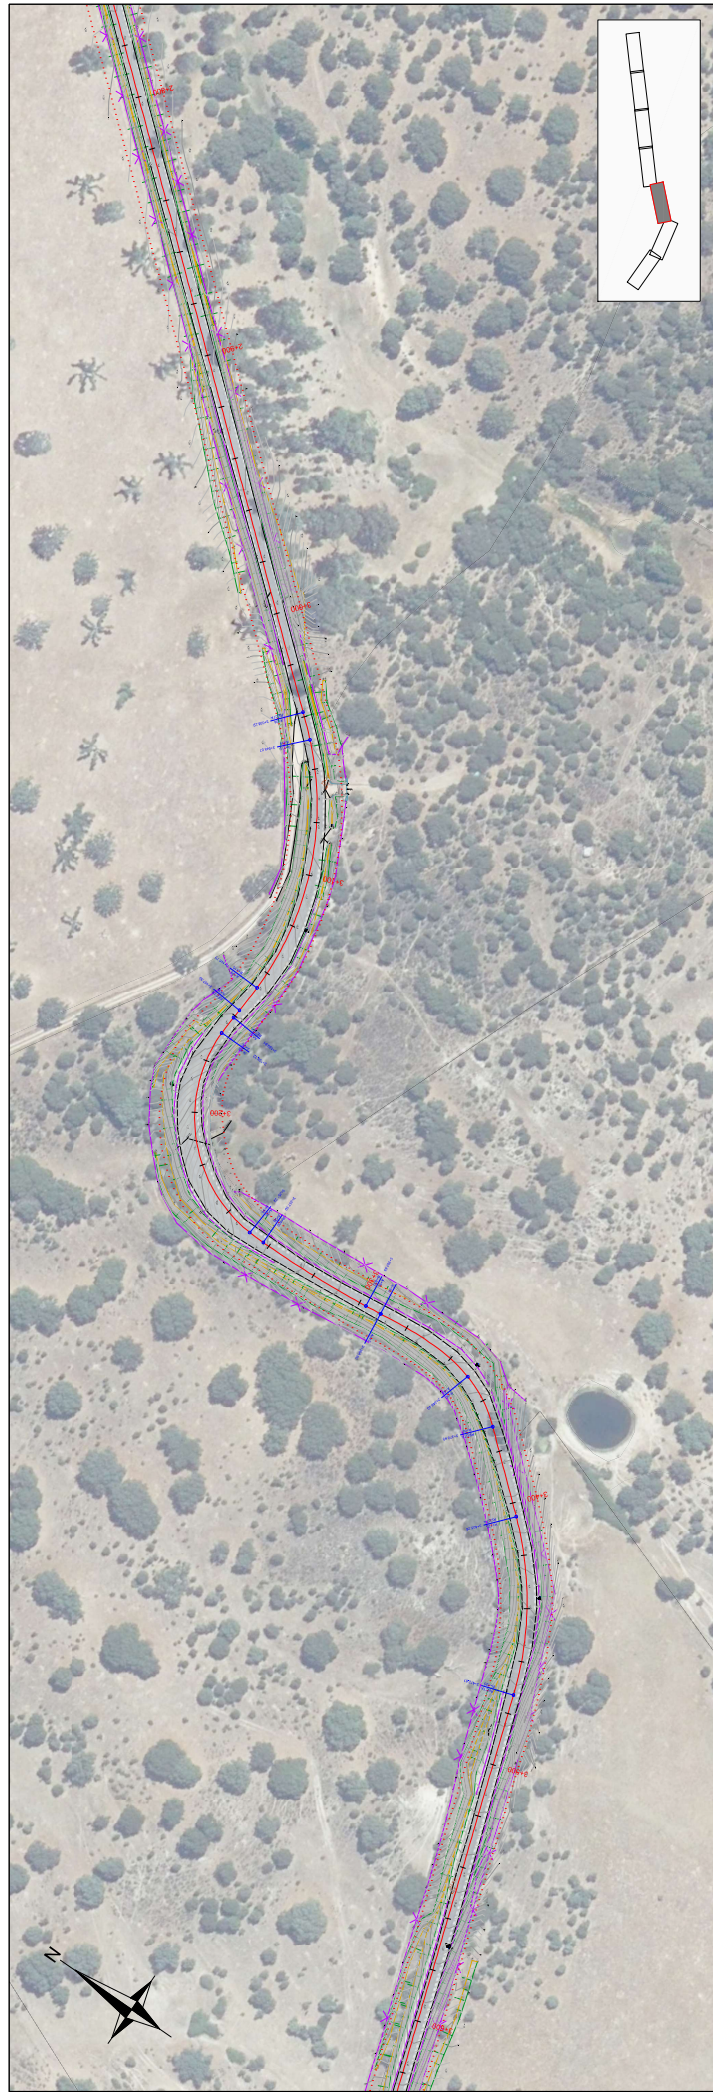


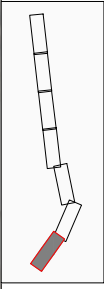


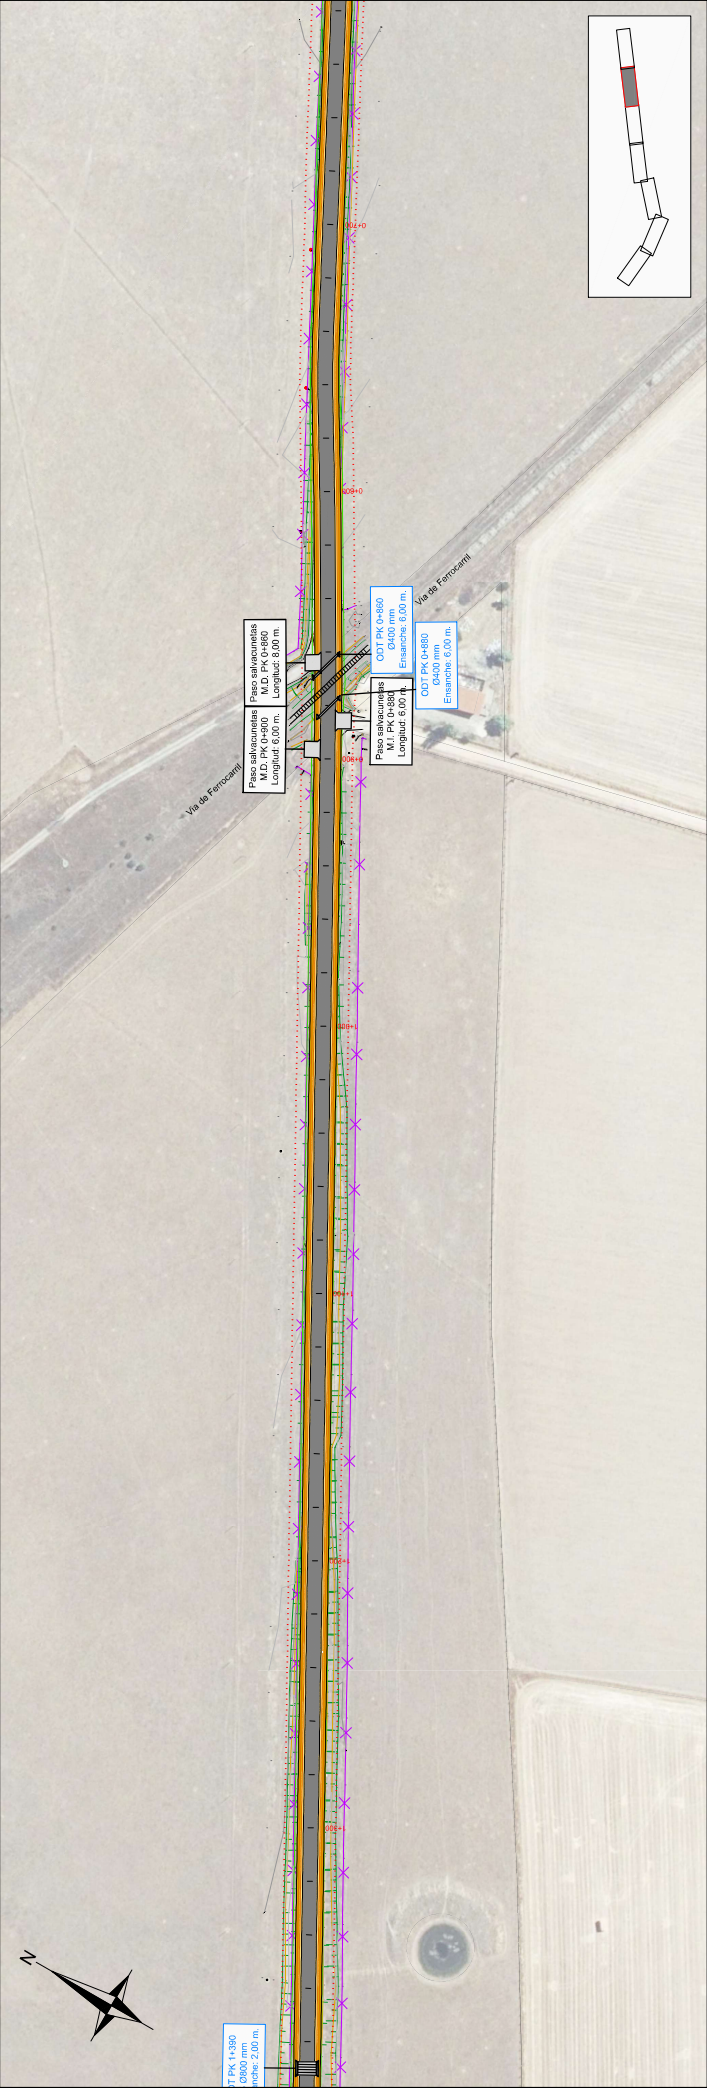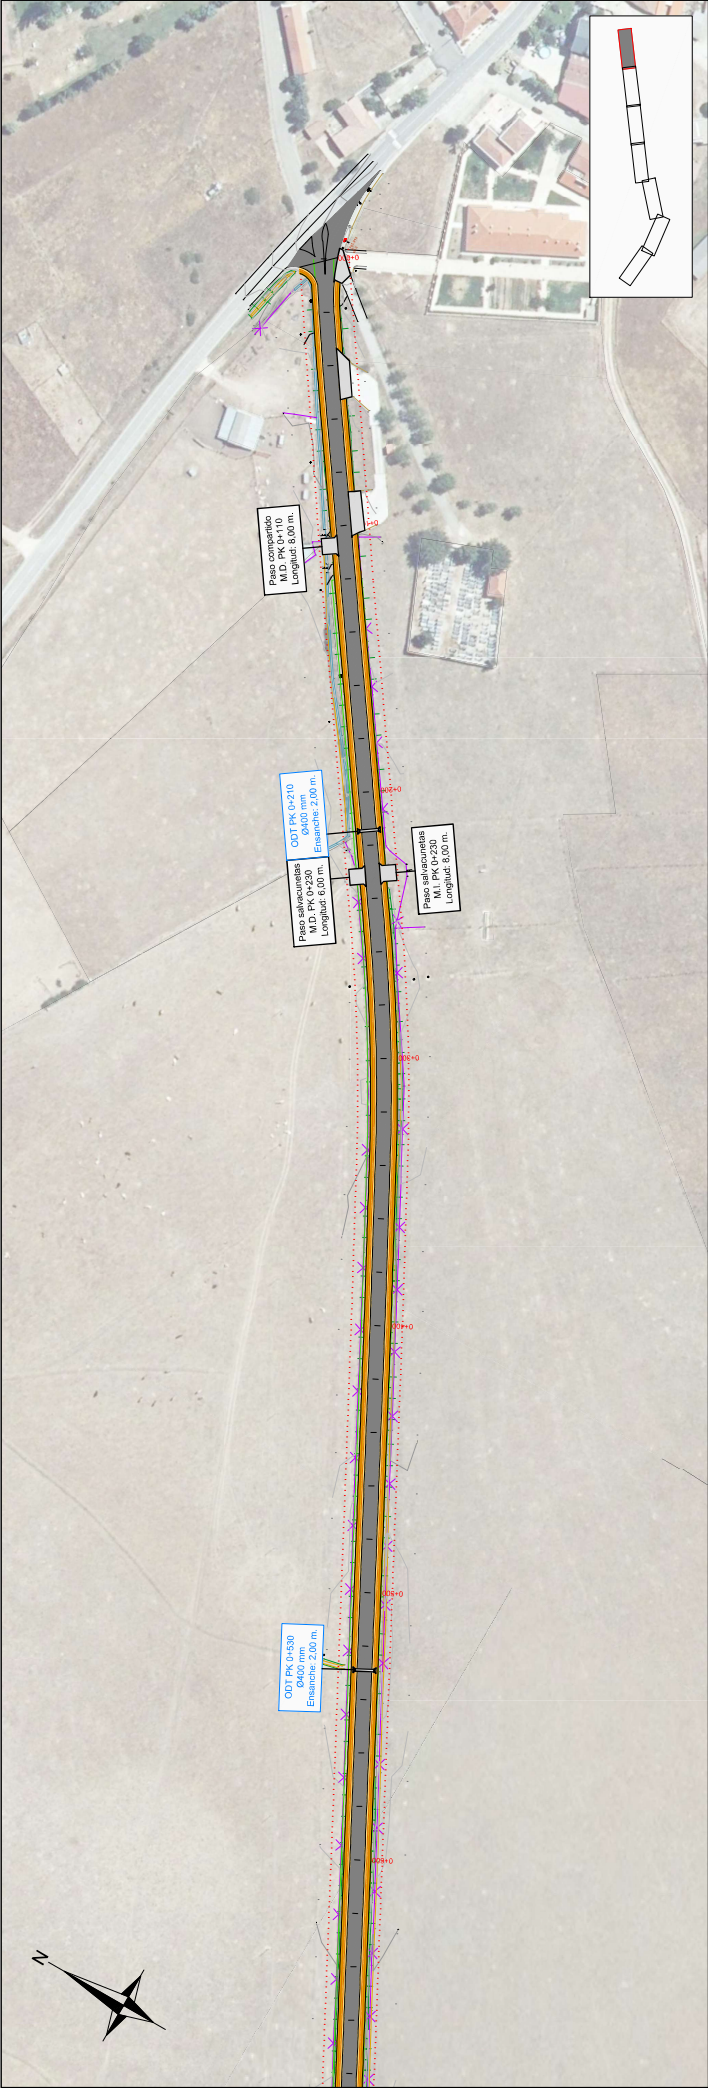

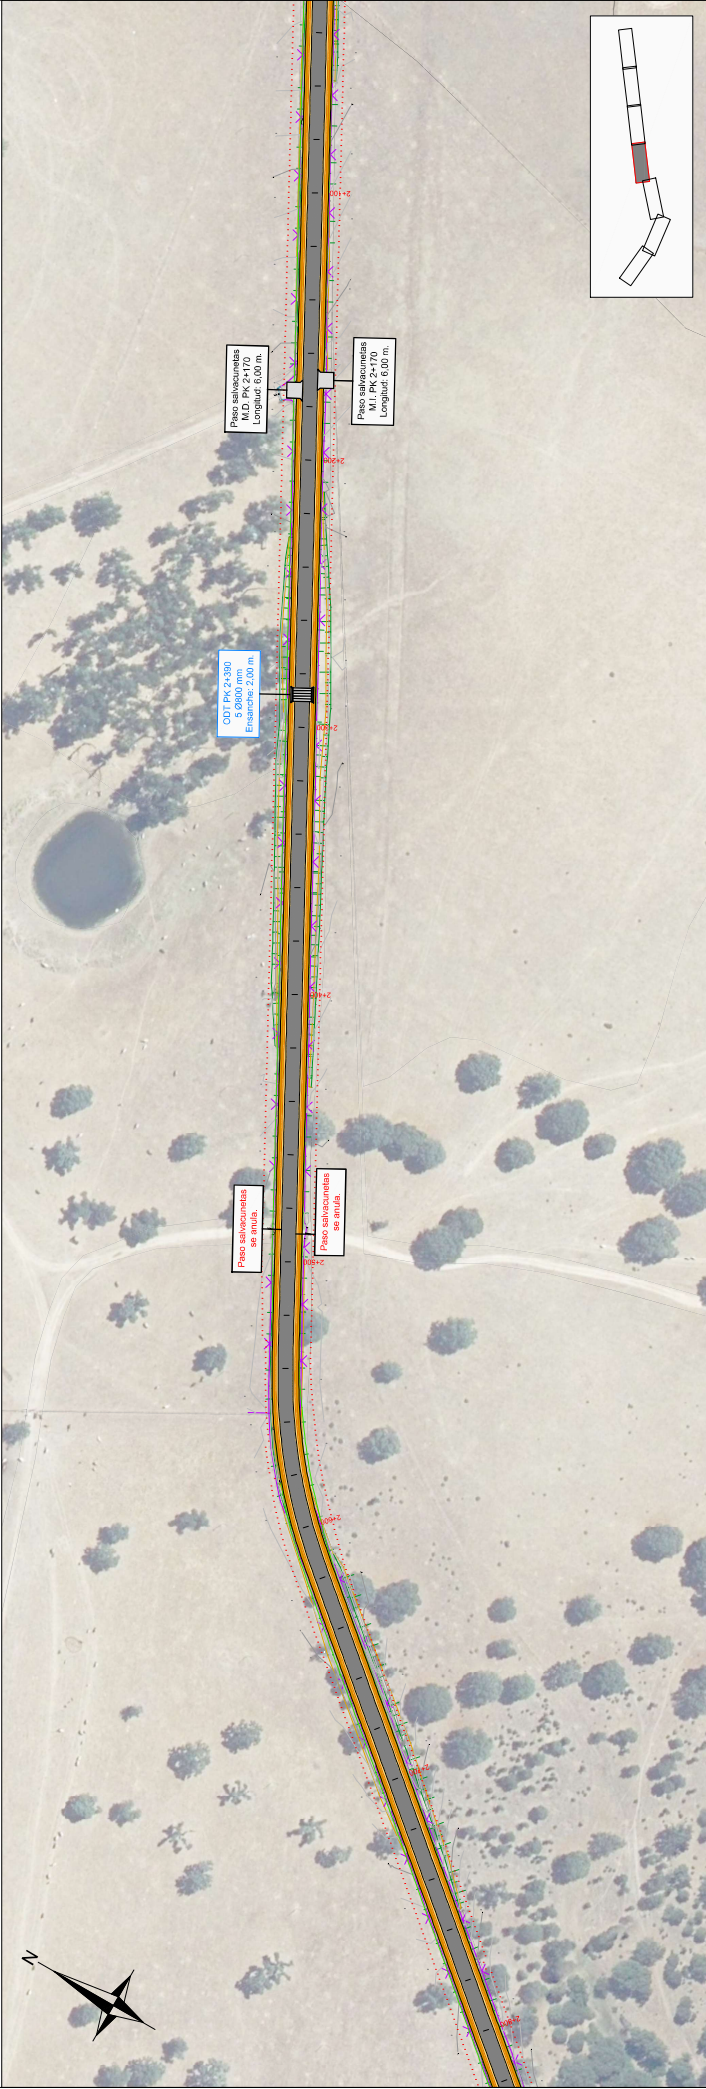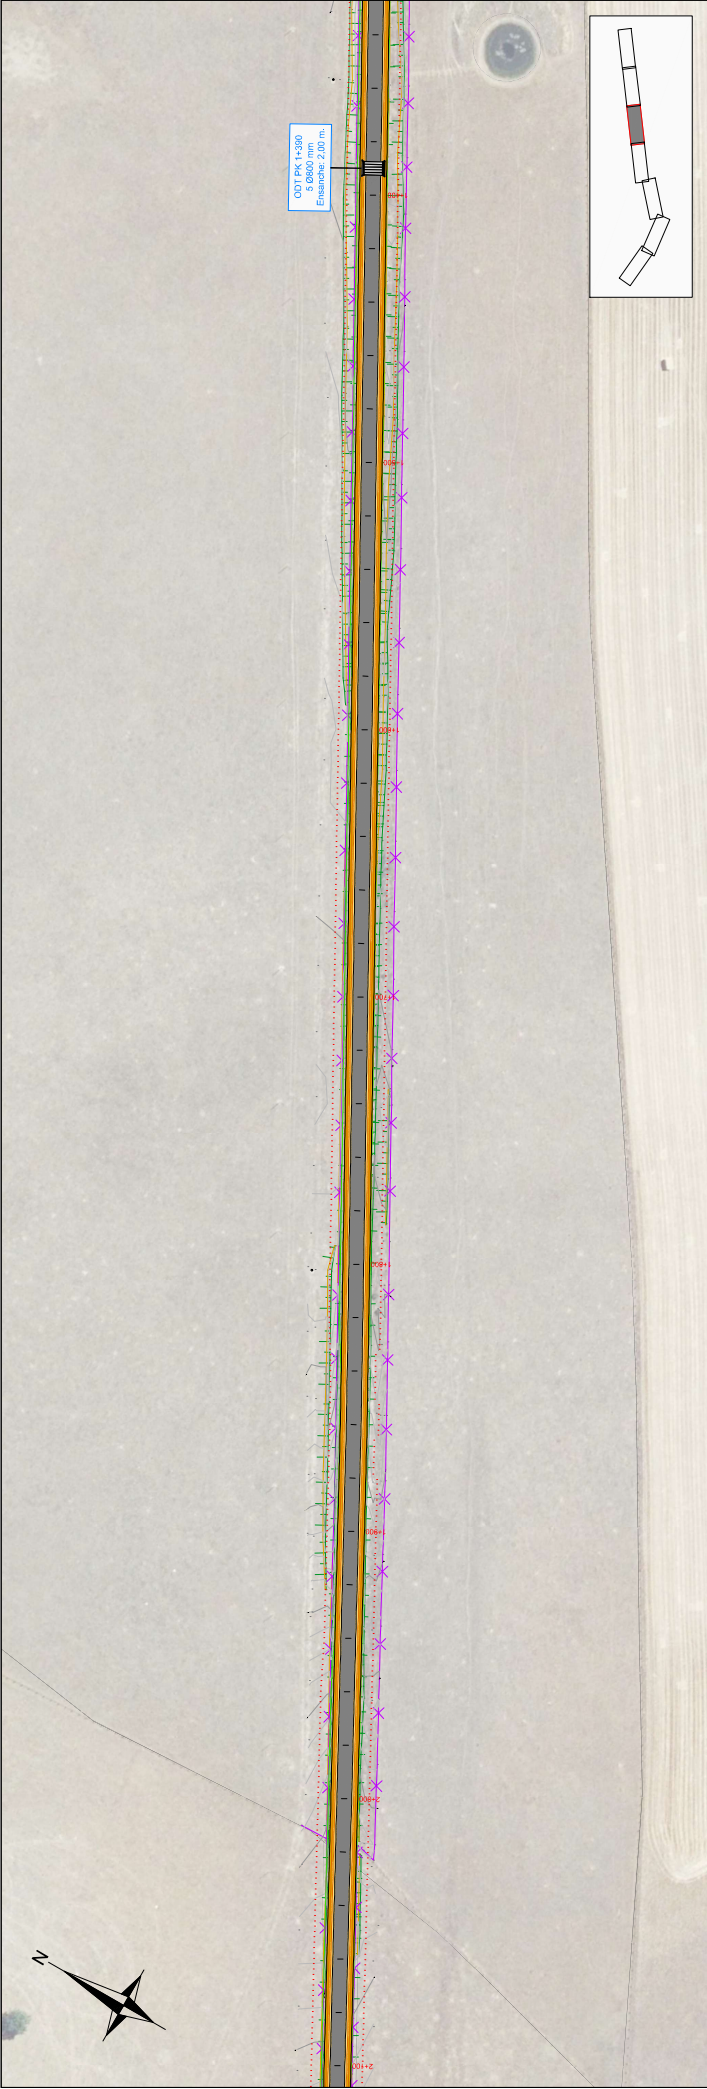



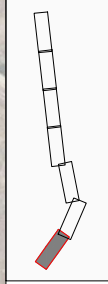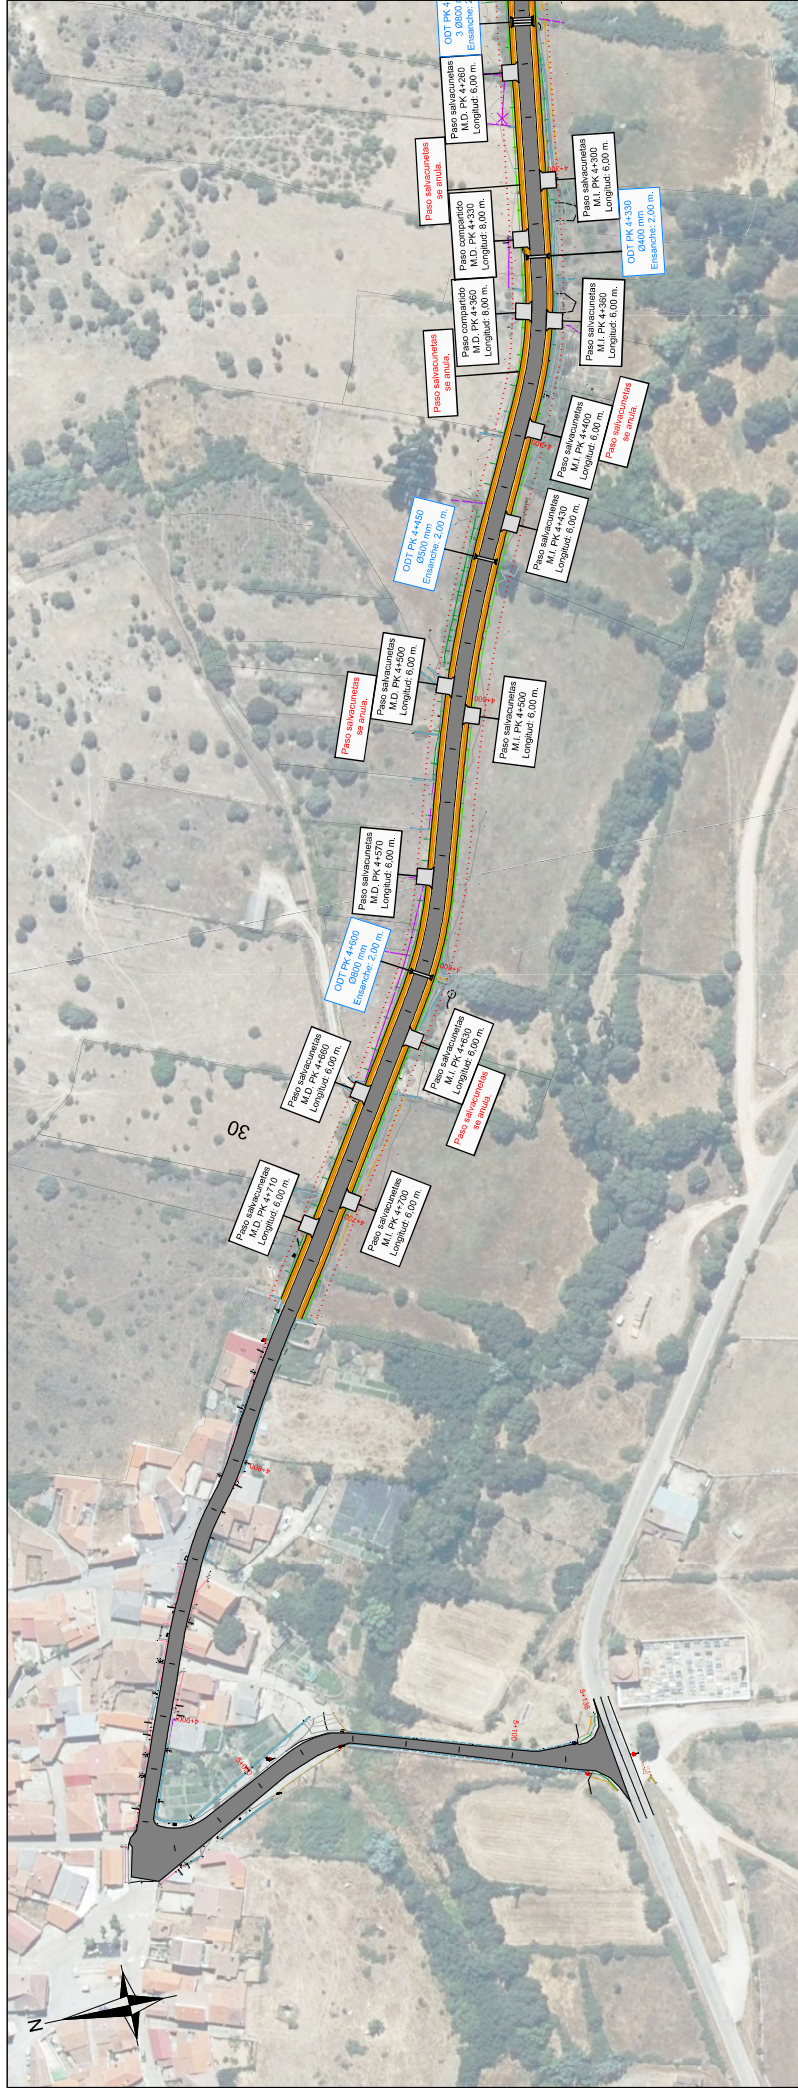

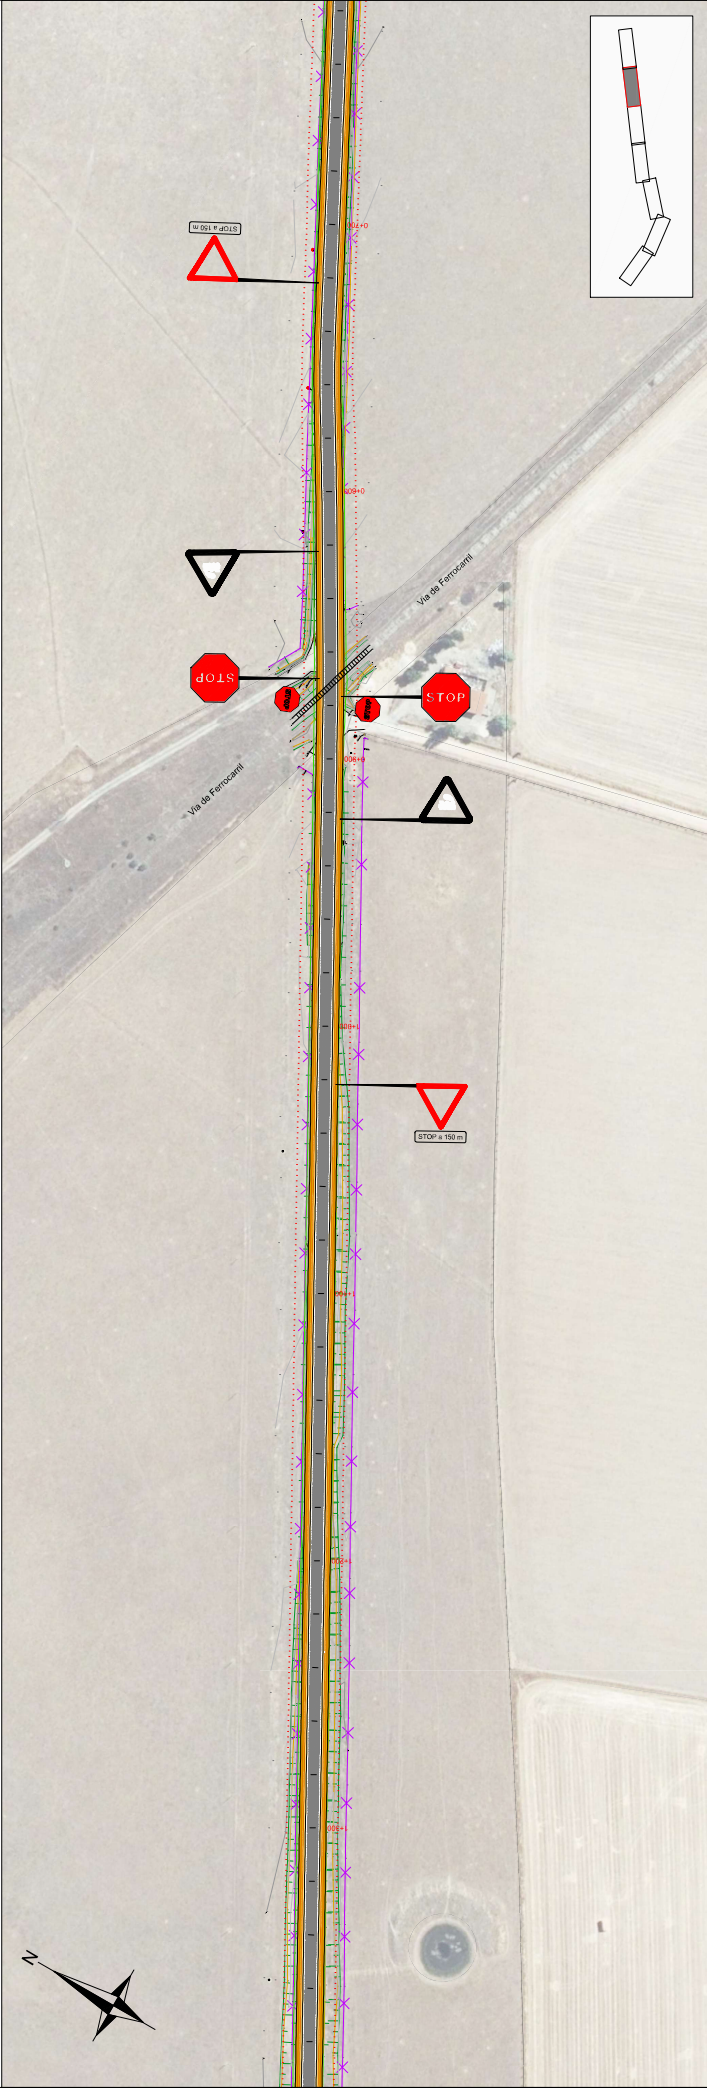

	Área de Fomento Excmo. Diputación Provincial de Salamanca	Autor del proyecto: Carlos Alonso Merinero Ingeniero de Caminos Locales / Puentes Colegiado Nº 20.311	Título: "Ensanche y refuerzo de firme de la DSA-443"	Fecha	24 febrero 2022	Escala:	E:1 / 2.000	Nº plano PL-2.5	Descripción: Plano de planta (señalización)
				Supervisión		Hoja 5 de 8			

