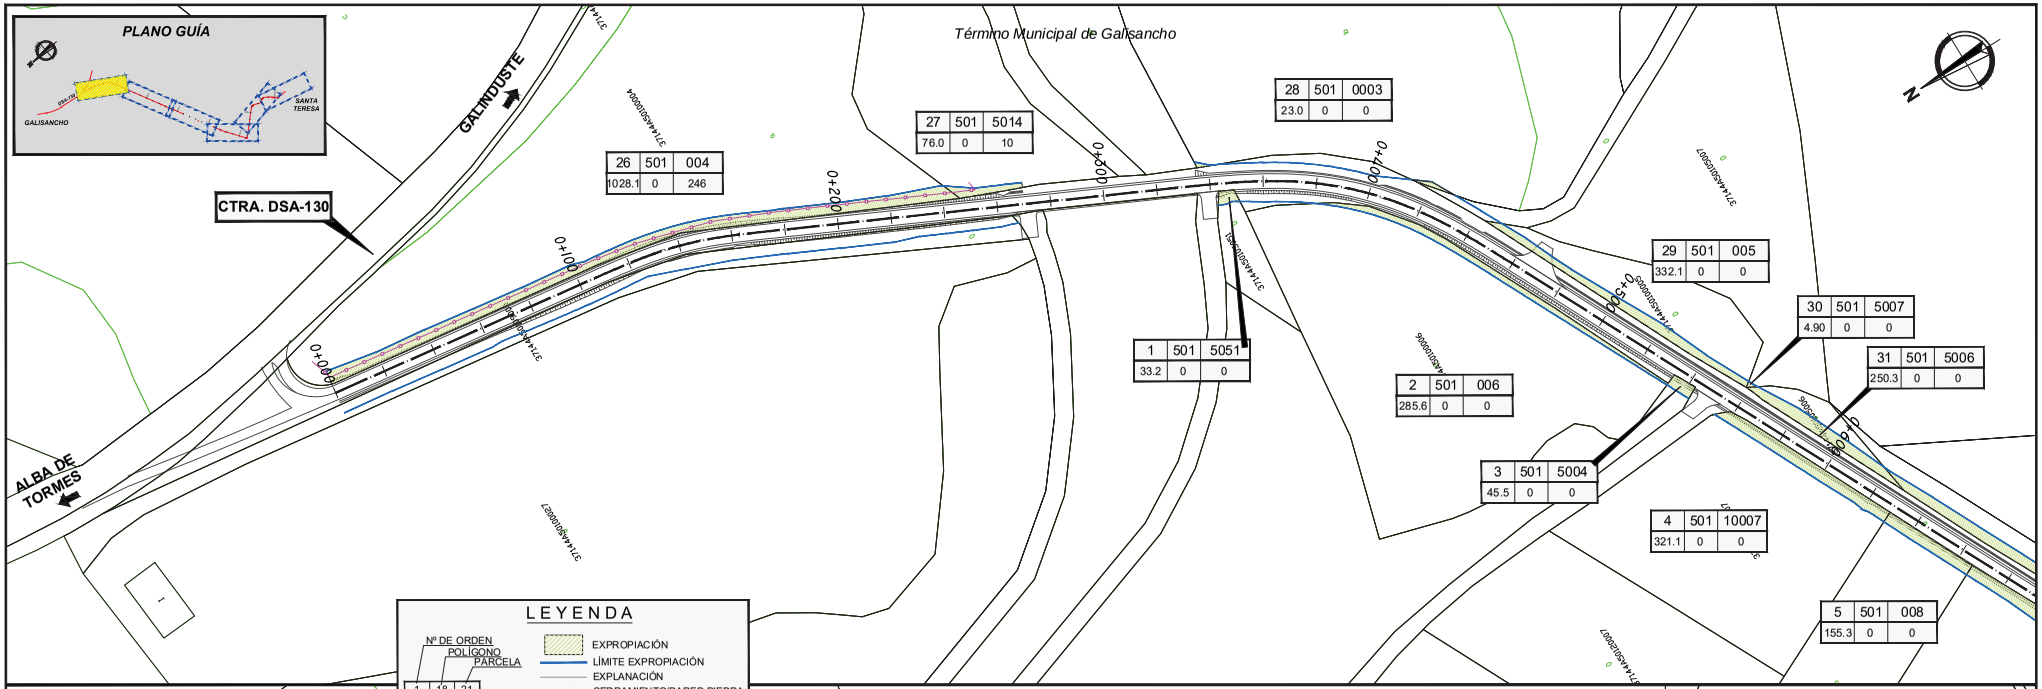

CLIENTE: Diputación de Salamanca — EXCMA. DIPUTACIÓN PROVINCIAL DE SALAMANCA	EMPRESA CONSULTORA: rco ingeniería	LOS INGENIEROS DE CAMINOS, AUTORES DEL PROYECTO: JUAN CARLOS PINO VAQUERO, JOSÉ ÁNGEL PINO VAQUERO	ESCALA: 1:2.000	TITULO DEL PROYECTO: ENSANCHE Y REFUERZO DE FIRME DE LA CARRETERA DSA-132. ACCESO A SANTA TERESA DESDE DSA-130	FECHA: FEBRERO 2022	DESIGNACIÓN DEL PLANO: PLANTA DE EXPROPIACIONES	Nº DE PLANO: ANEJO 13 HOJA 1 DE 3 — REV: -

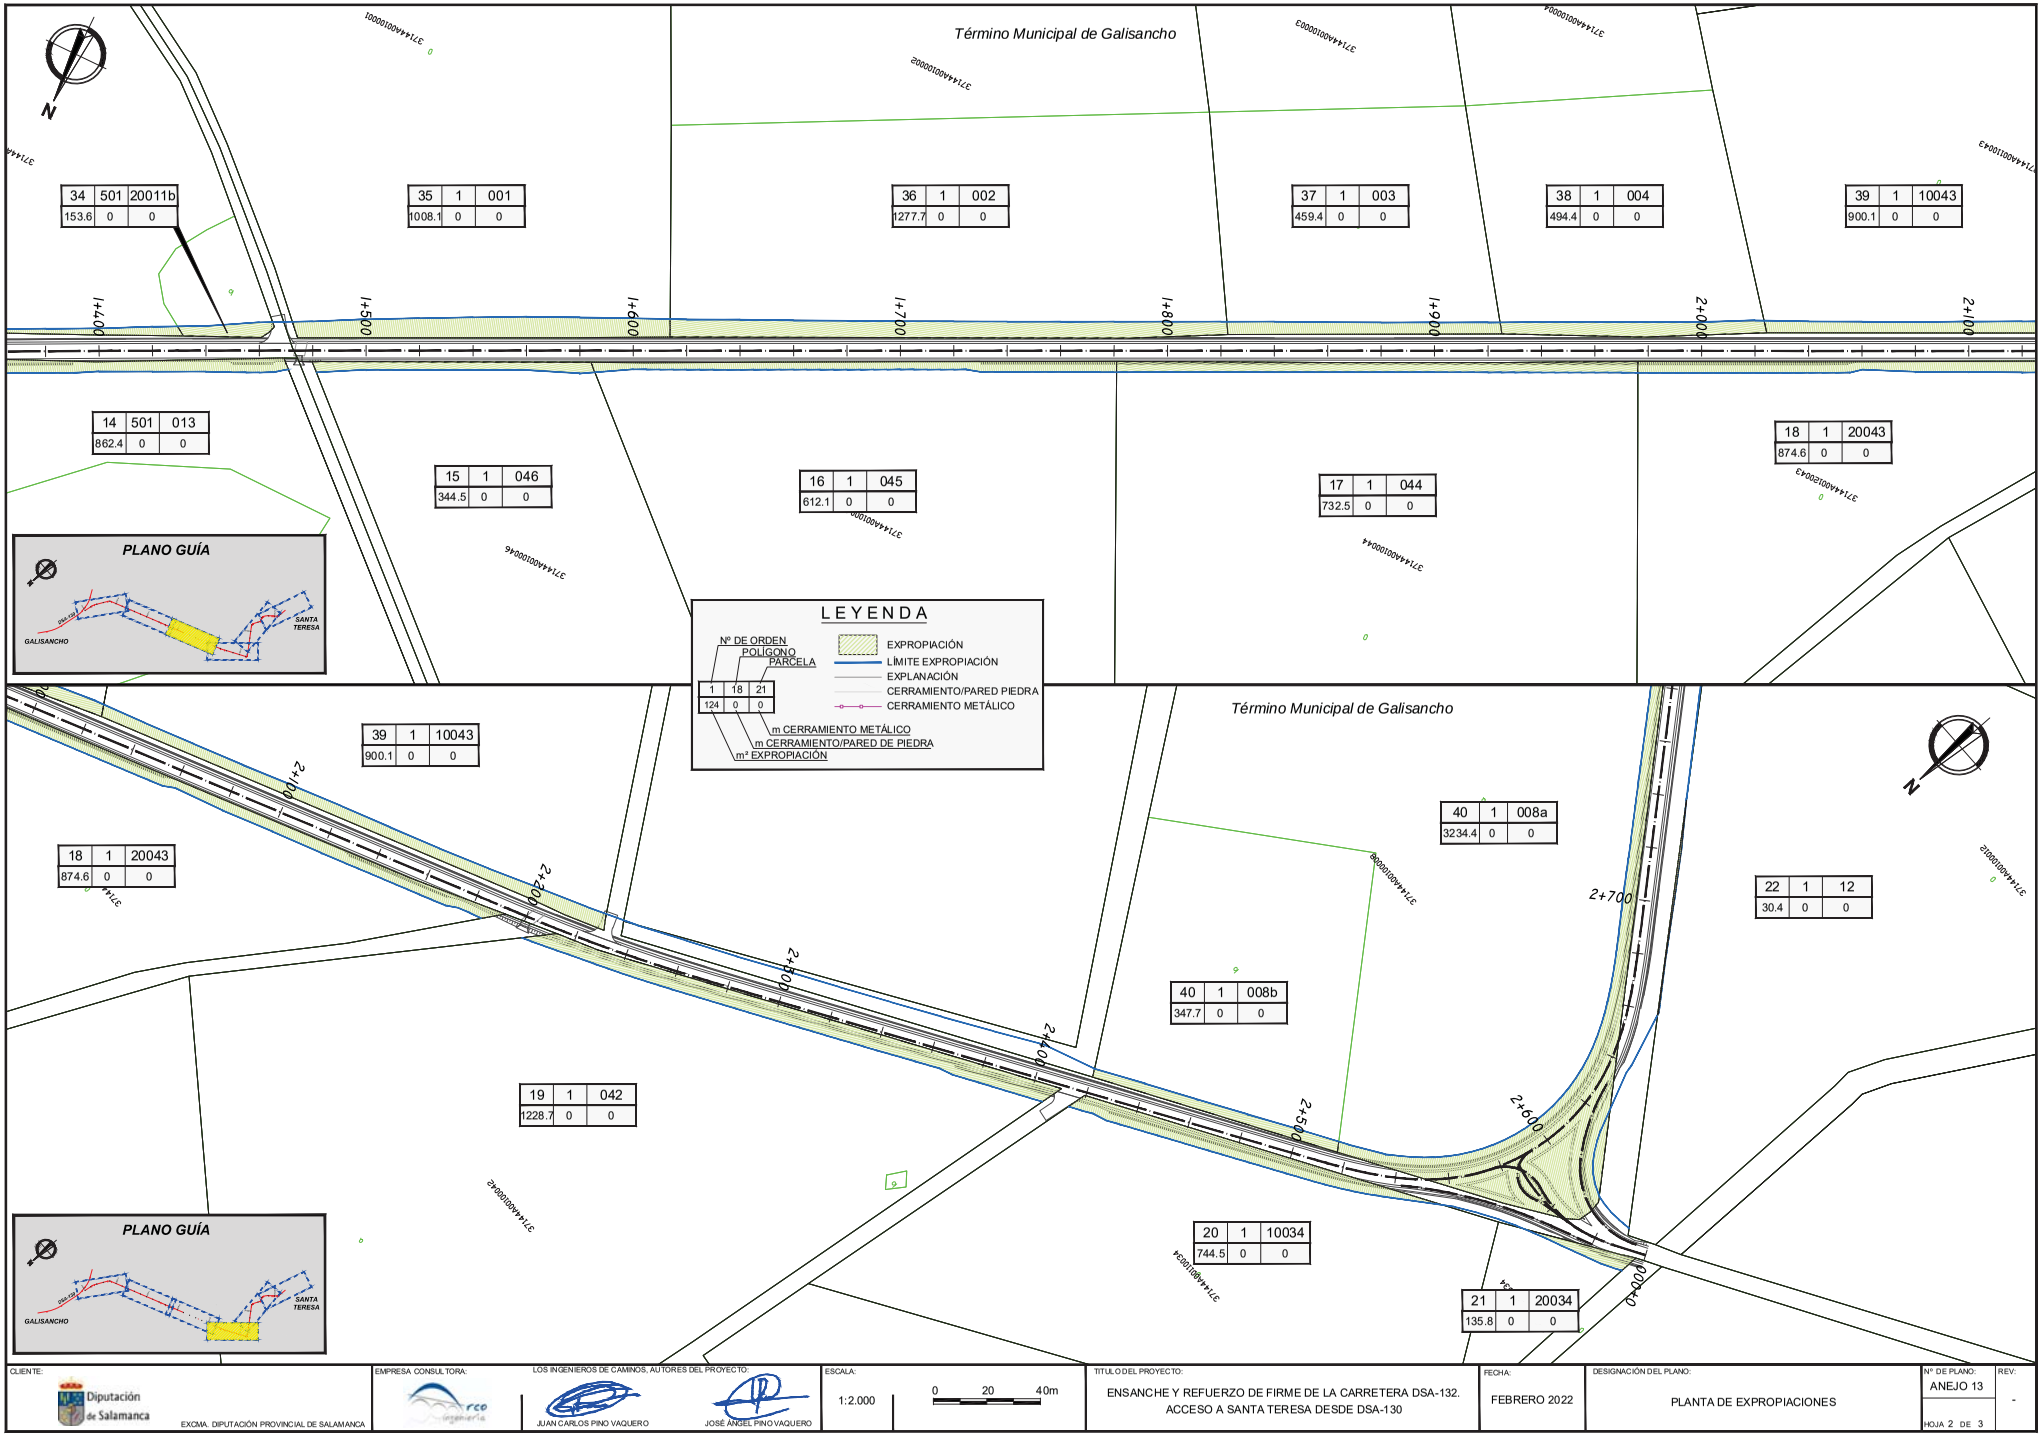

CLIENTE: Diputación de Salamanca — EXCMA. DIPUTACIÓN PROVINCIAL DE SALAMANCA	EMPRESA CONSULTORA: rco ingeniería	LOS INGENIEROS DE CAMINOS, AUTORES DEL PROYECTO: JUAN CARLOS PINO VAQUERO; JOSÉ ÁNGEL PINO VAQUERO	ESCALA: 1:2.000	0 20 40m	TITULO DEL PROYECTO: ENSANCHE Y REFUERZO DE FIRME DE LA CARRETERA DSA-132. ACCESO A SANTA TERESA DESDE DSA-130	FECHA: FEBRERO 2022	DESIGNACIÓN DEL PLANO: PLANTA DE EXPROPIACIONES	Nº DE PLANO: ANEJO 13 HOJA 2 DE 3	REV: -

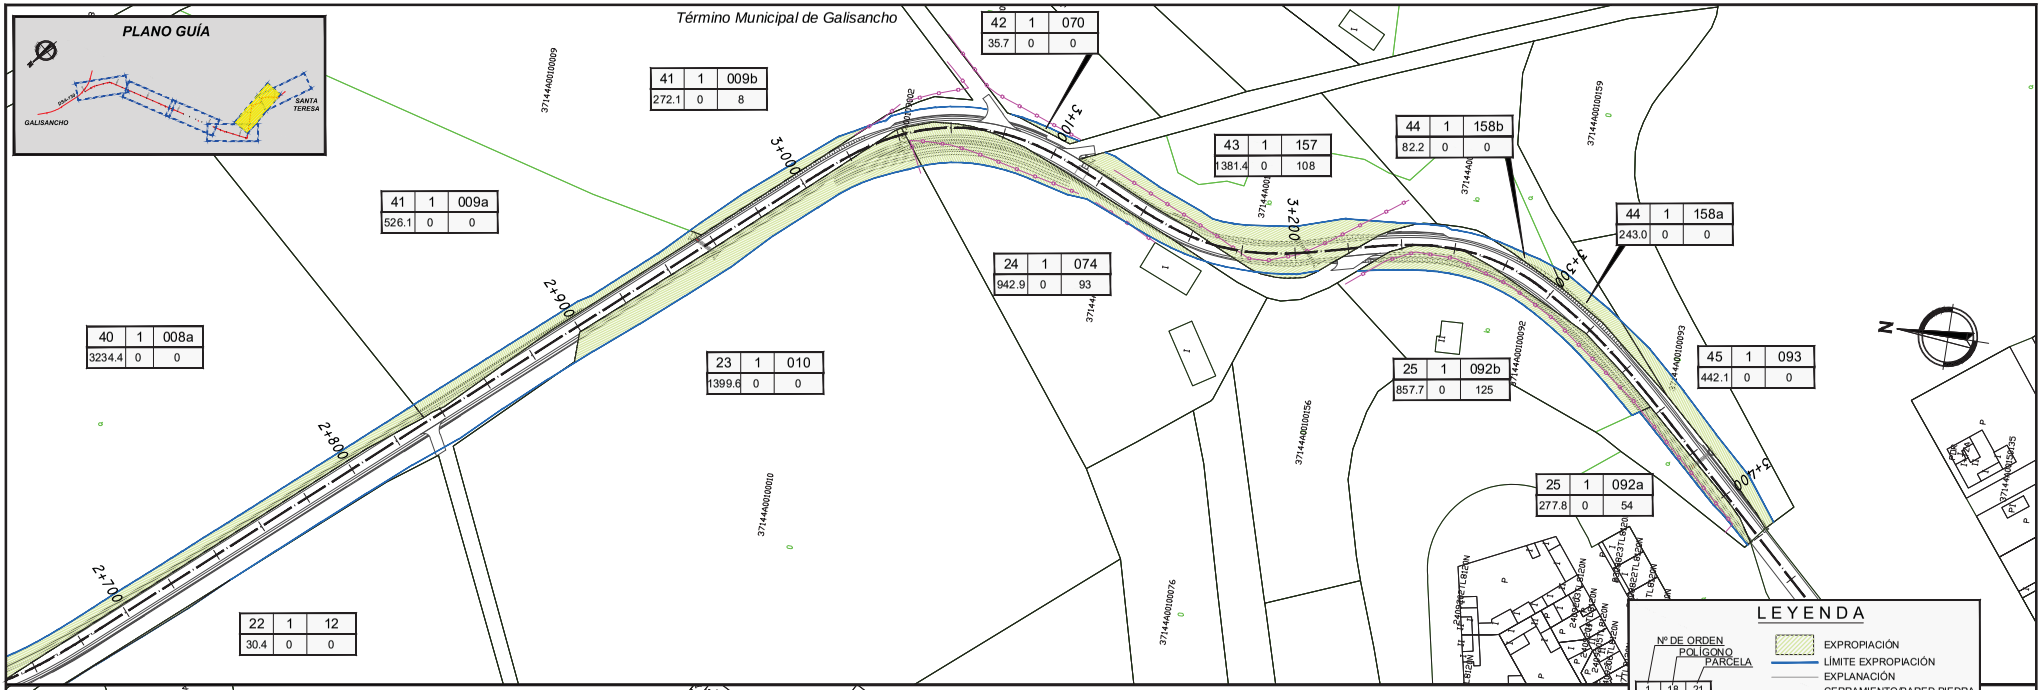

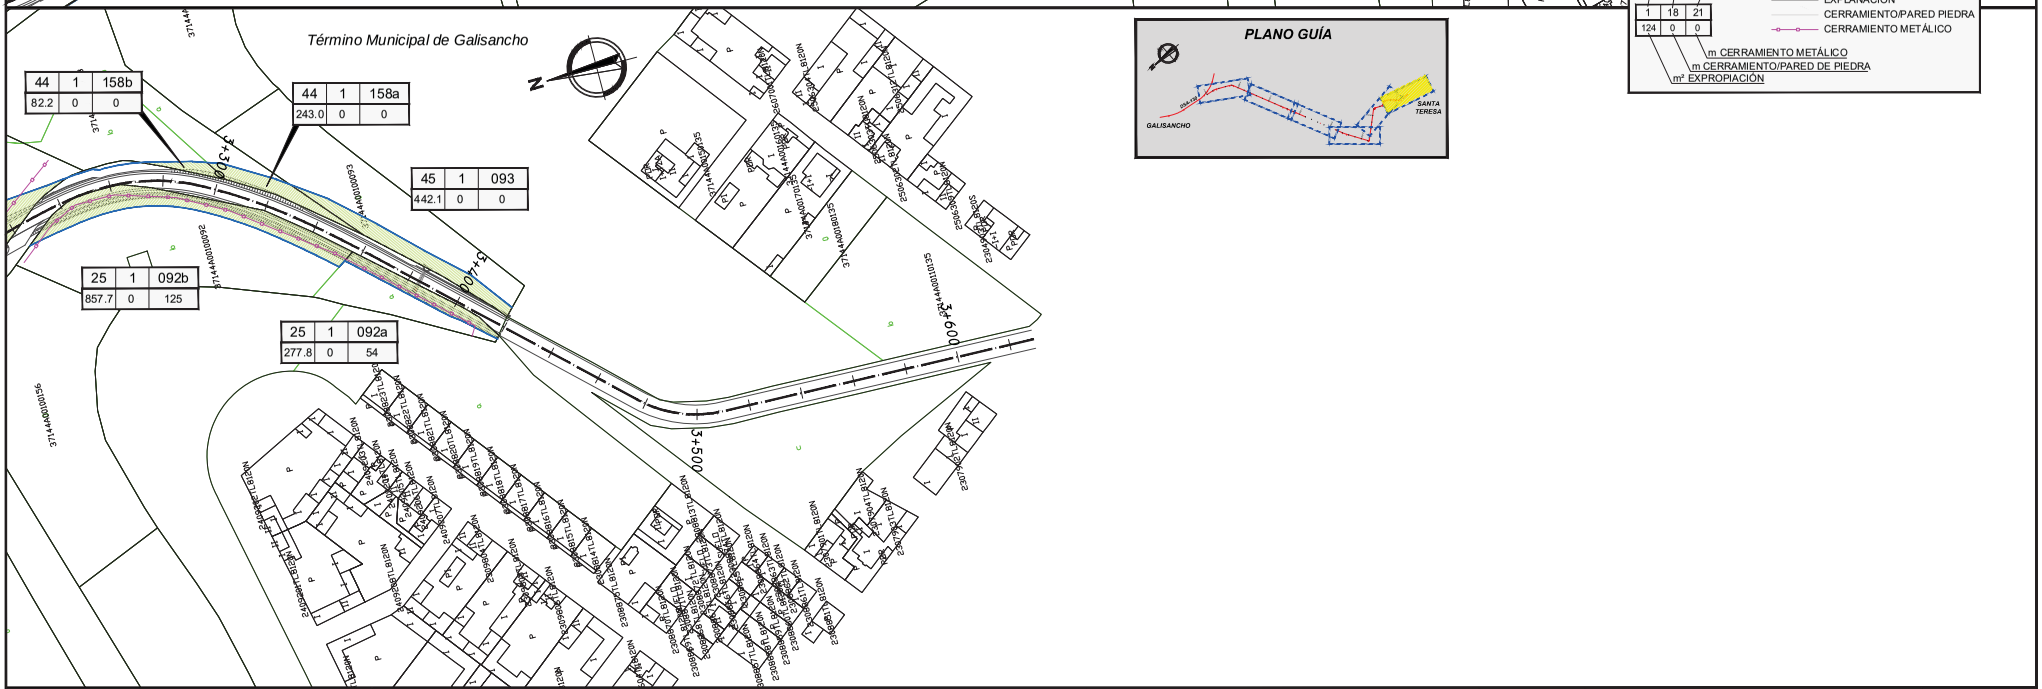

CLIENTE: Diputación de Salamanca — EXCMA. DIPUTACIÓN PROVINCIAL DE SALAMANCA	EMPRESA CONSULTORA: rco ingeniería	LOS INGENIEROS DE CAMINOS, AUTORES DEL PROYECTO: JUAN CARLOS PINO VAQUERO; JOSÉ ÁNGEL PINO VAQUERO	ESCALA: 1:2.000 — 0 20 40m	TITULO DEL PROYECTO: ENSANCHE Y REFUERZO DE FIRME DE LA CARRETERA DSA-132. ACCESO A SANTA TERESA DESDE DSA-130	FECHA: FEBRERO 2022	DESIGNACIÓN DEL PLANO: PLANTA DE EXPROPIACIONES	Nº DE PLANO: ANEJO 13 — HOJA 3 DE 3 — REV: -