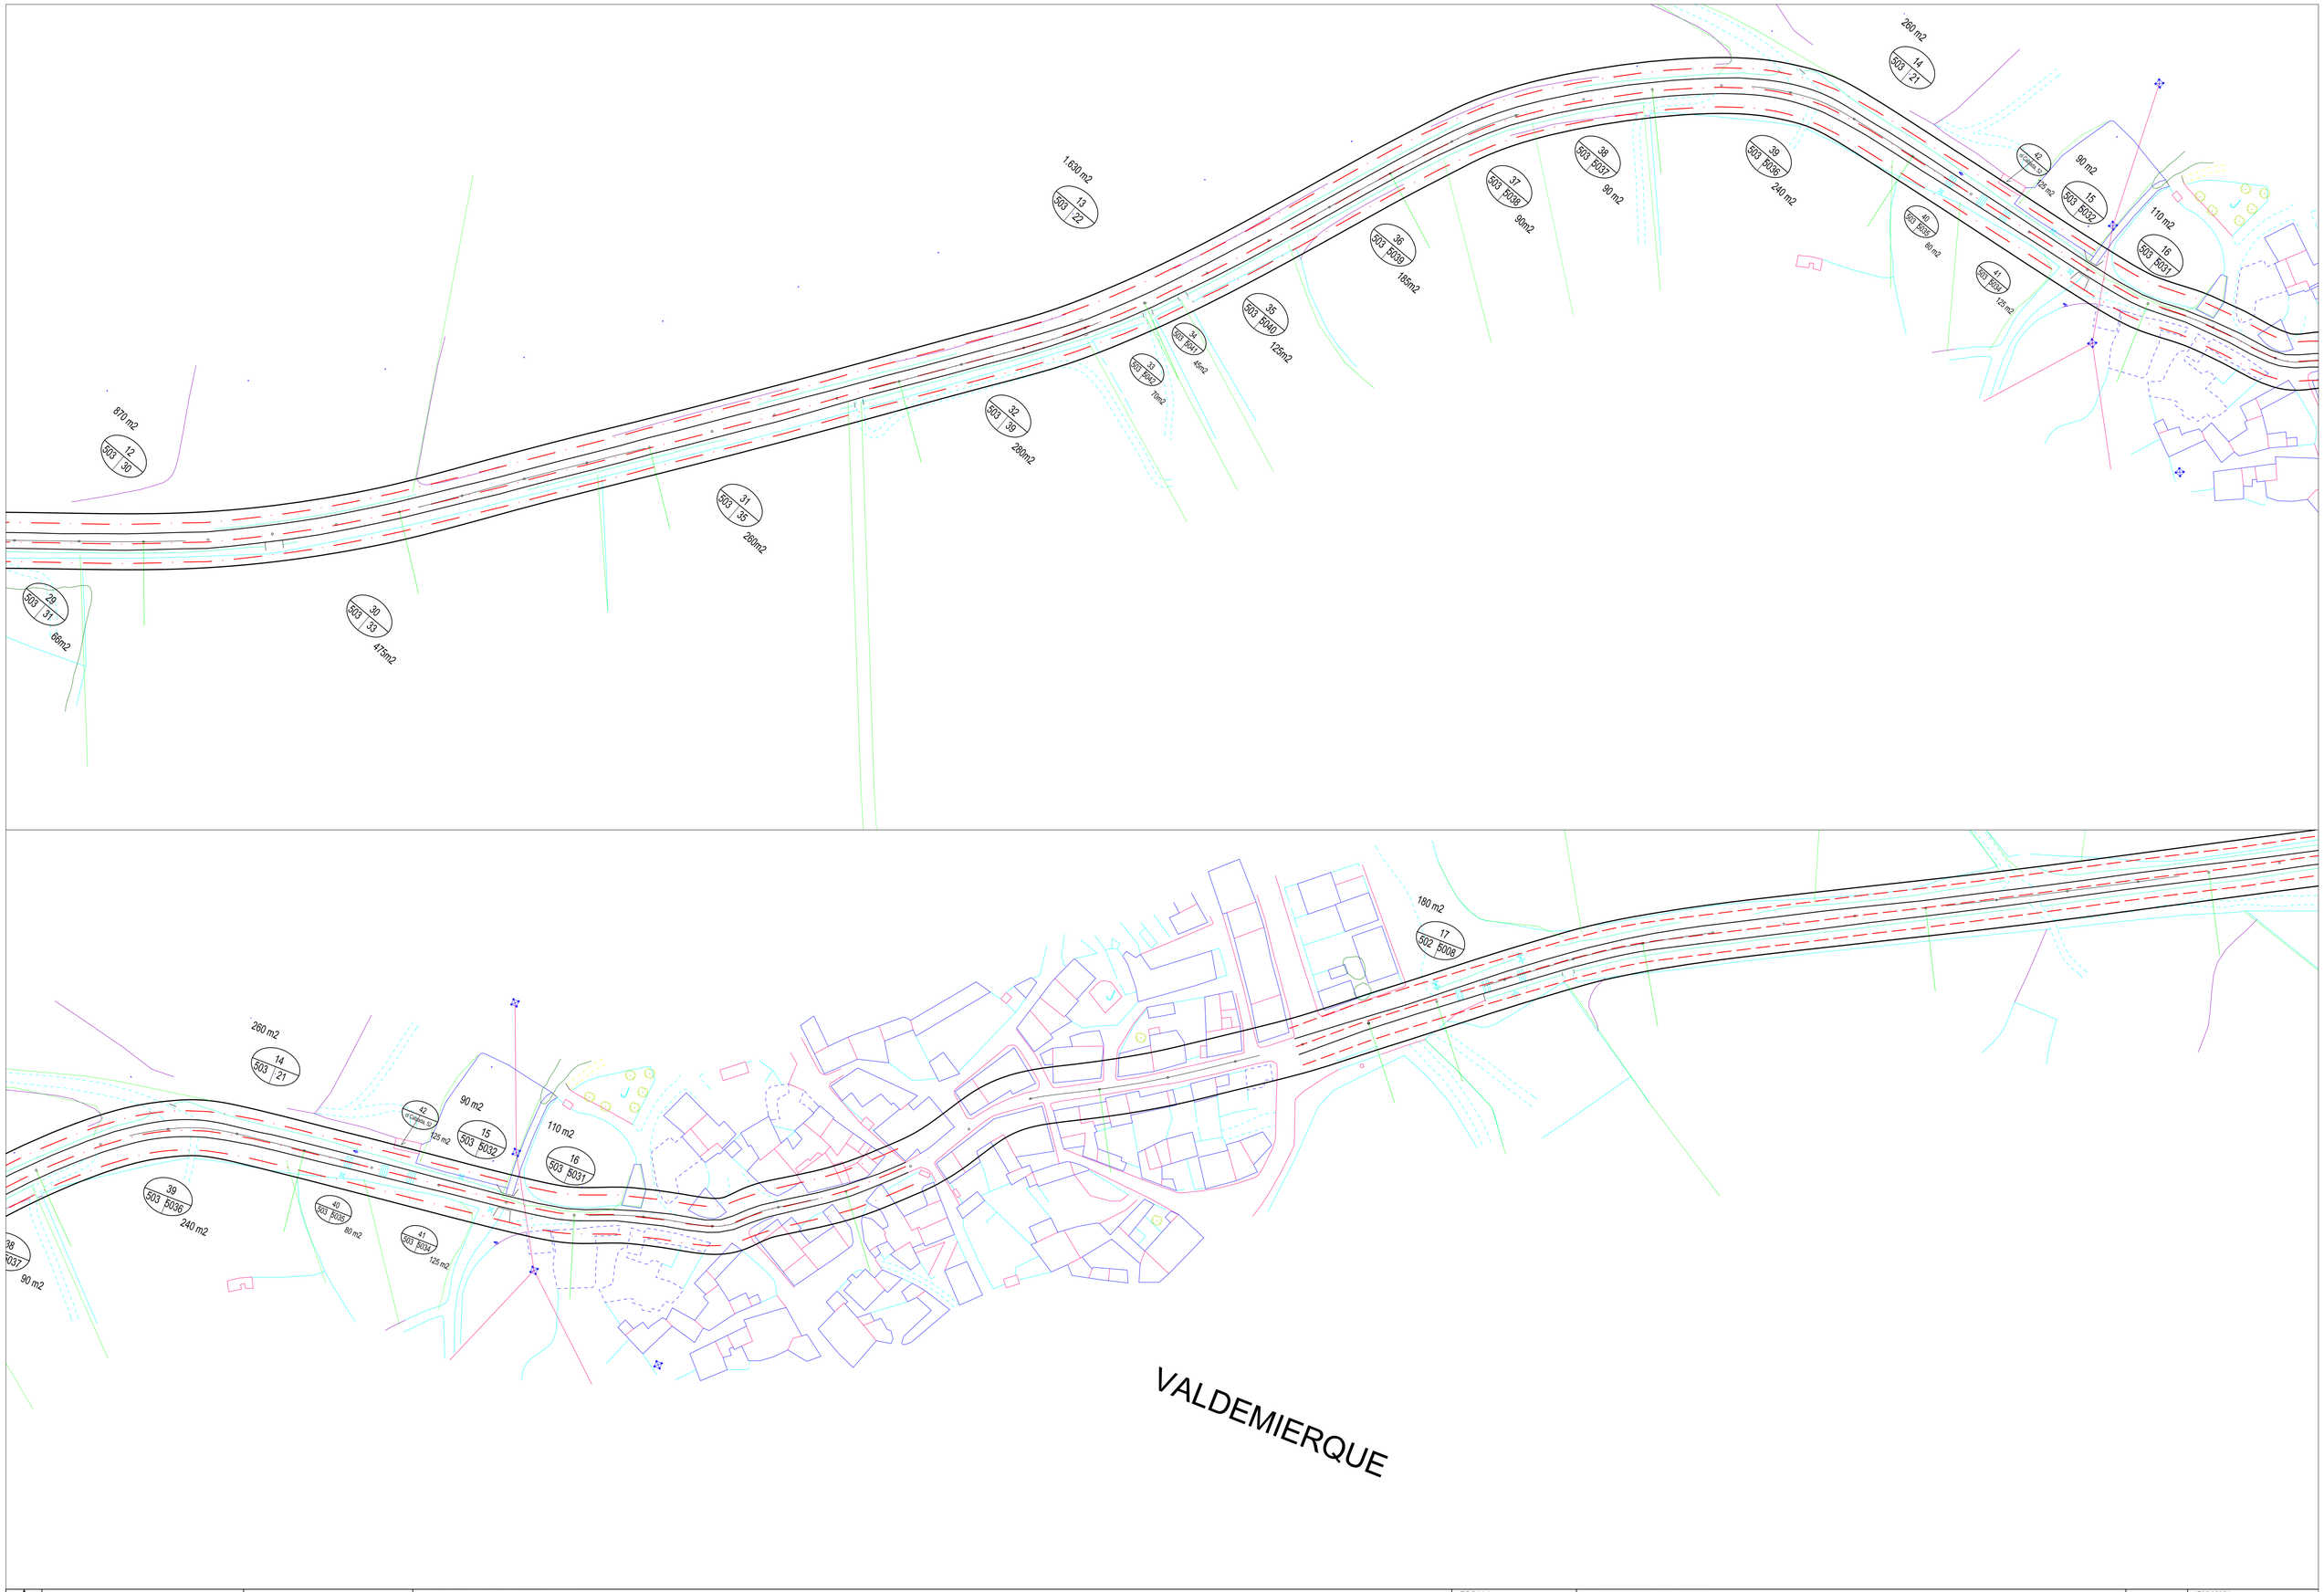

DIPUTACION PROVINCIAL DE SALAMANCA	AREA DE FOMENTO	TITULO DEL PROYECTO PROYECTO DE ENSANCHE Y REFUERZO DE FIRME DE LA CARRETERA DSA-120(ACT CV-58) MARTINAMOR A VALDEMIERQUE	ESCALA 1:1.000	DENOMINACION DEL PLANO PLANTA GENERAL DE EXPROPIACIONES	PLANO Nº 2	Nº DE ORDEN	FECHA junio, 2016

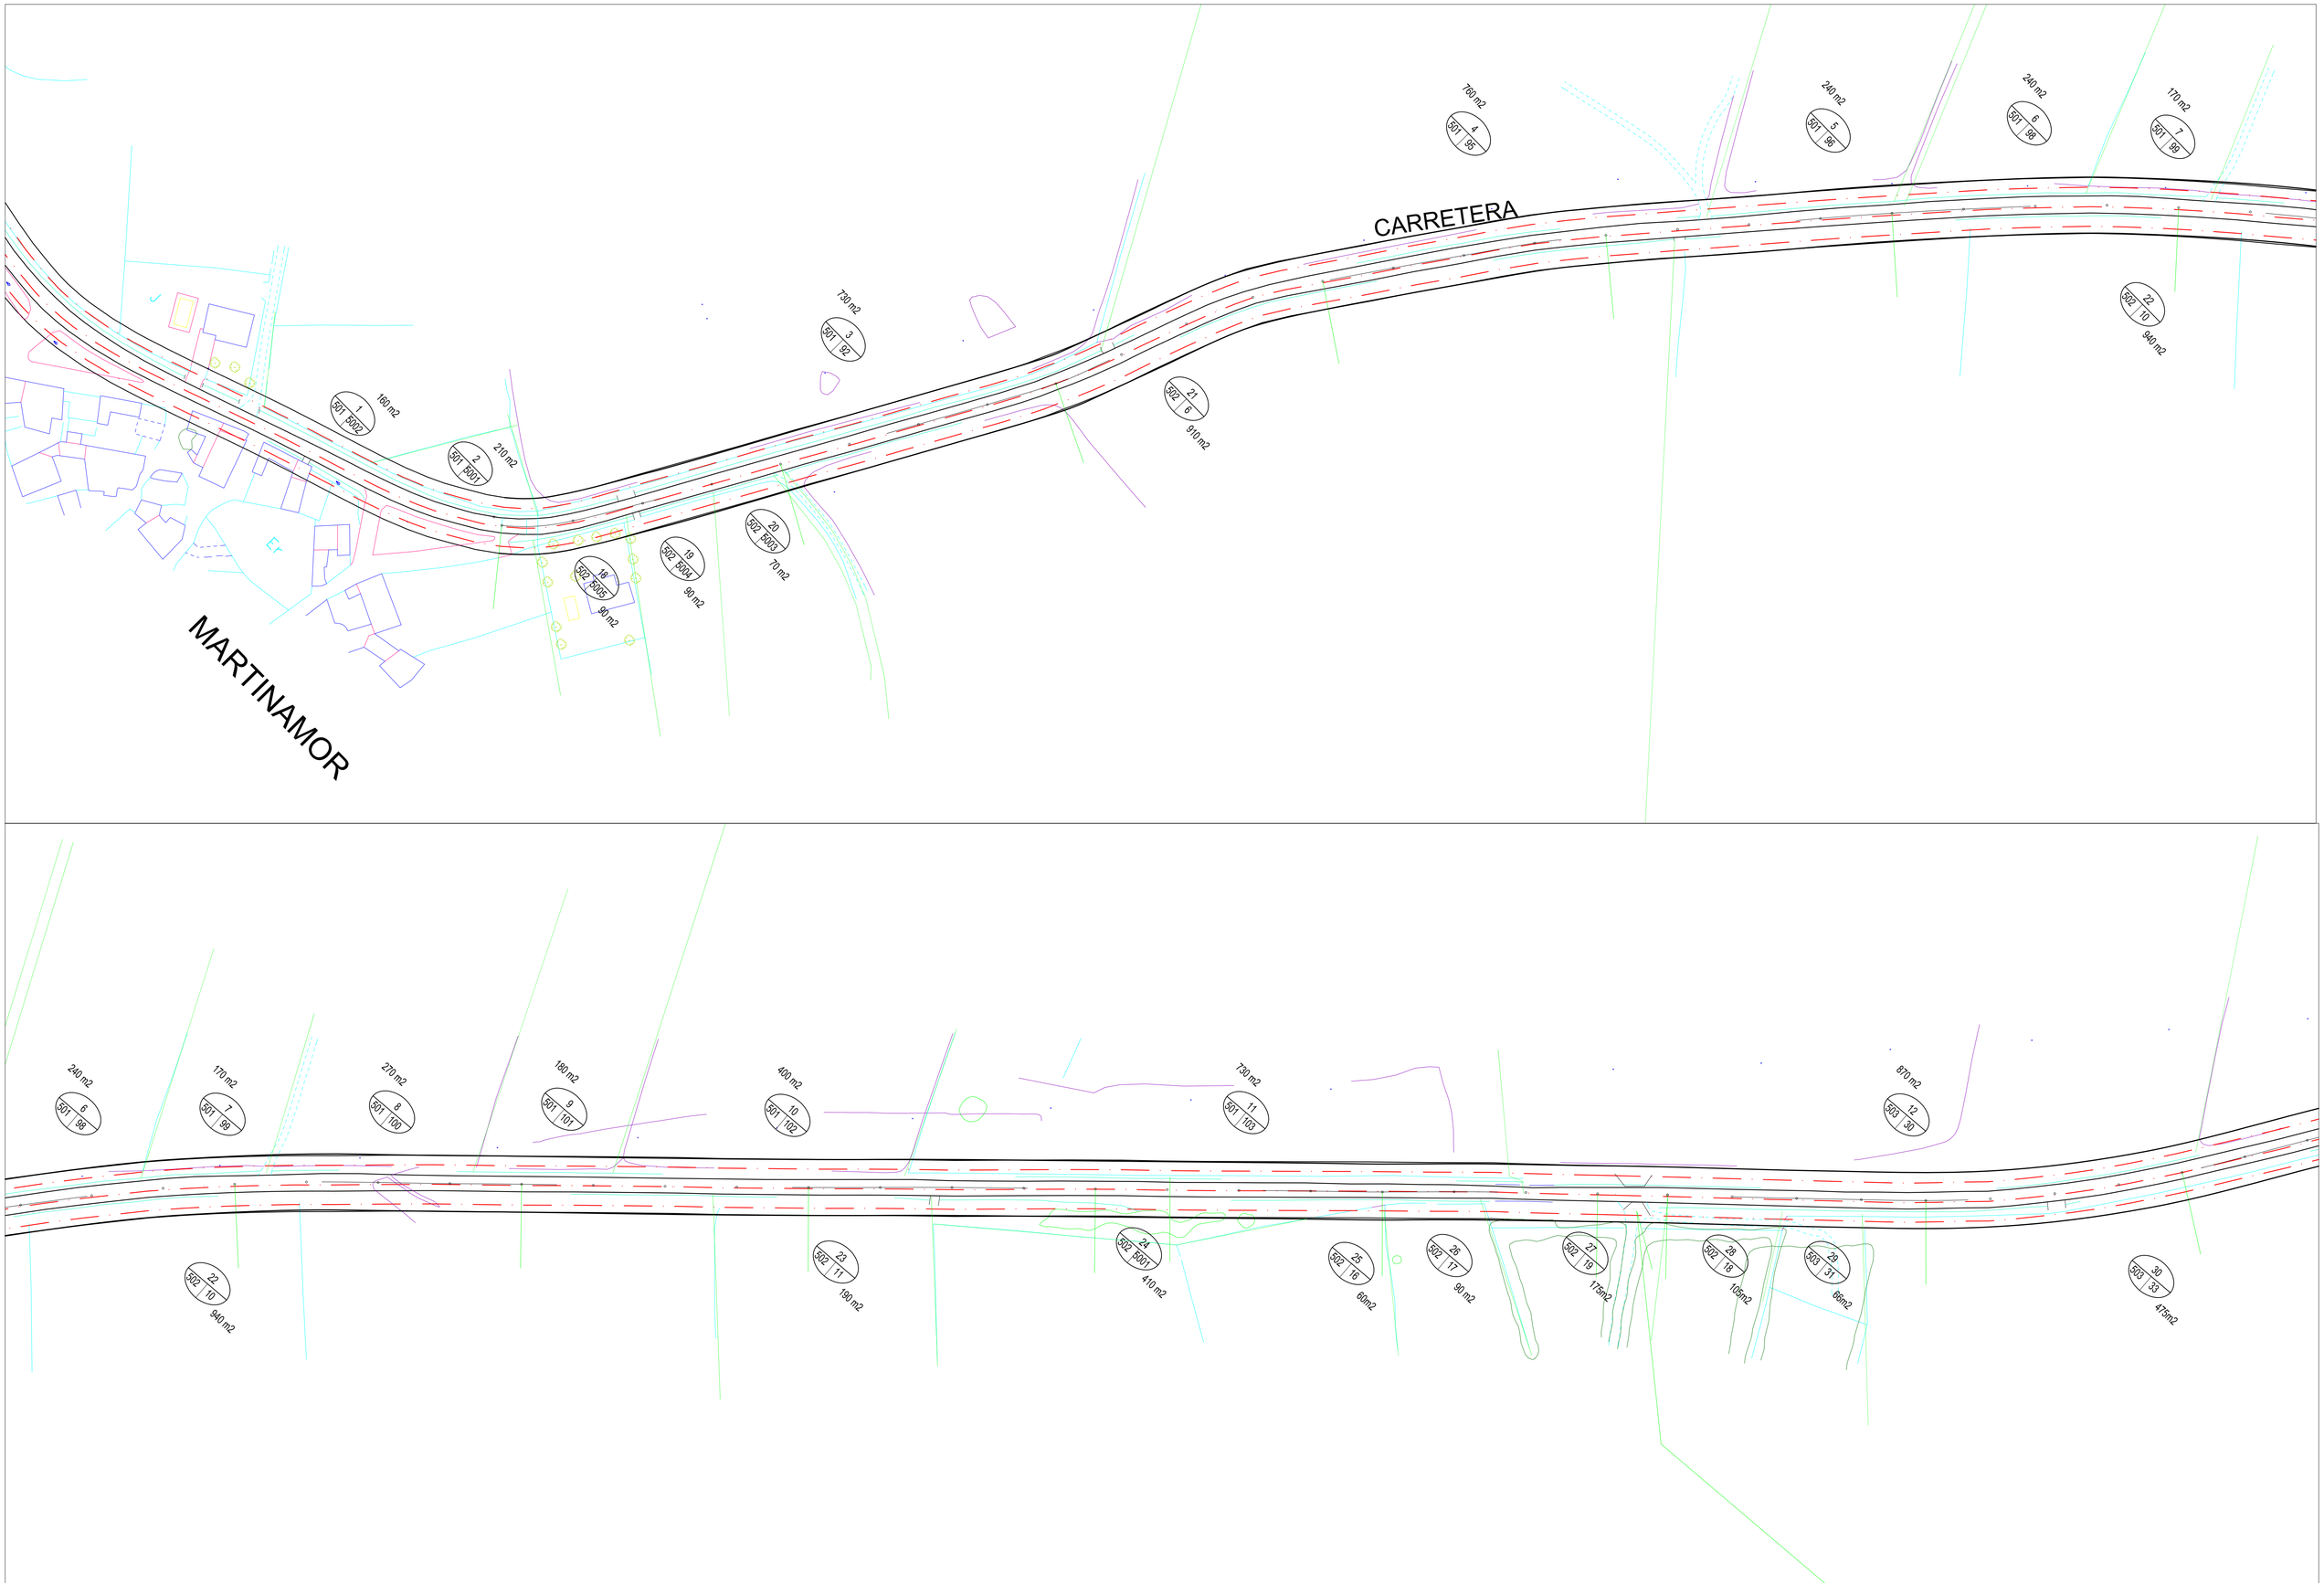

DIPUTACION PROVINCIAL DE SALAMANCA	AREA DE FOMENTO	TITULO DEL PROYECTO PROYECTO DE ENSANCHE Y REFUERZO DE FIRME DE LA CARRETERA DSA-120(ACT CV-58) MARTINAMOR A VALDEMIERQUE	ESCALA 1:1.000	DENOMINACION DEL PLANO PLANTA GENERAL DE EXPROPIACIONES	PLANO Nº 1	Nº DE ORDEN FECHA junio, 2016