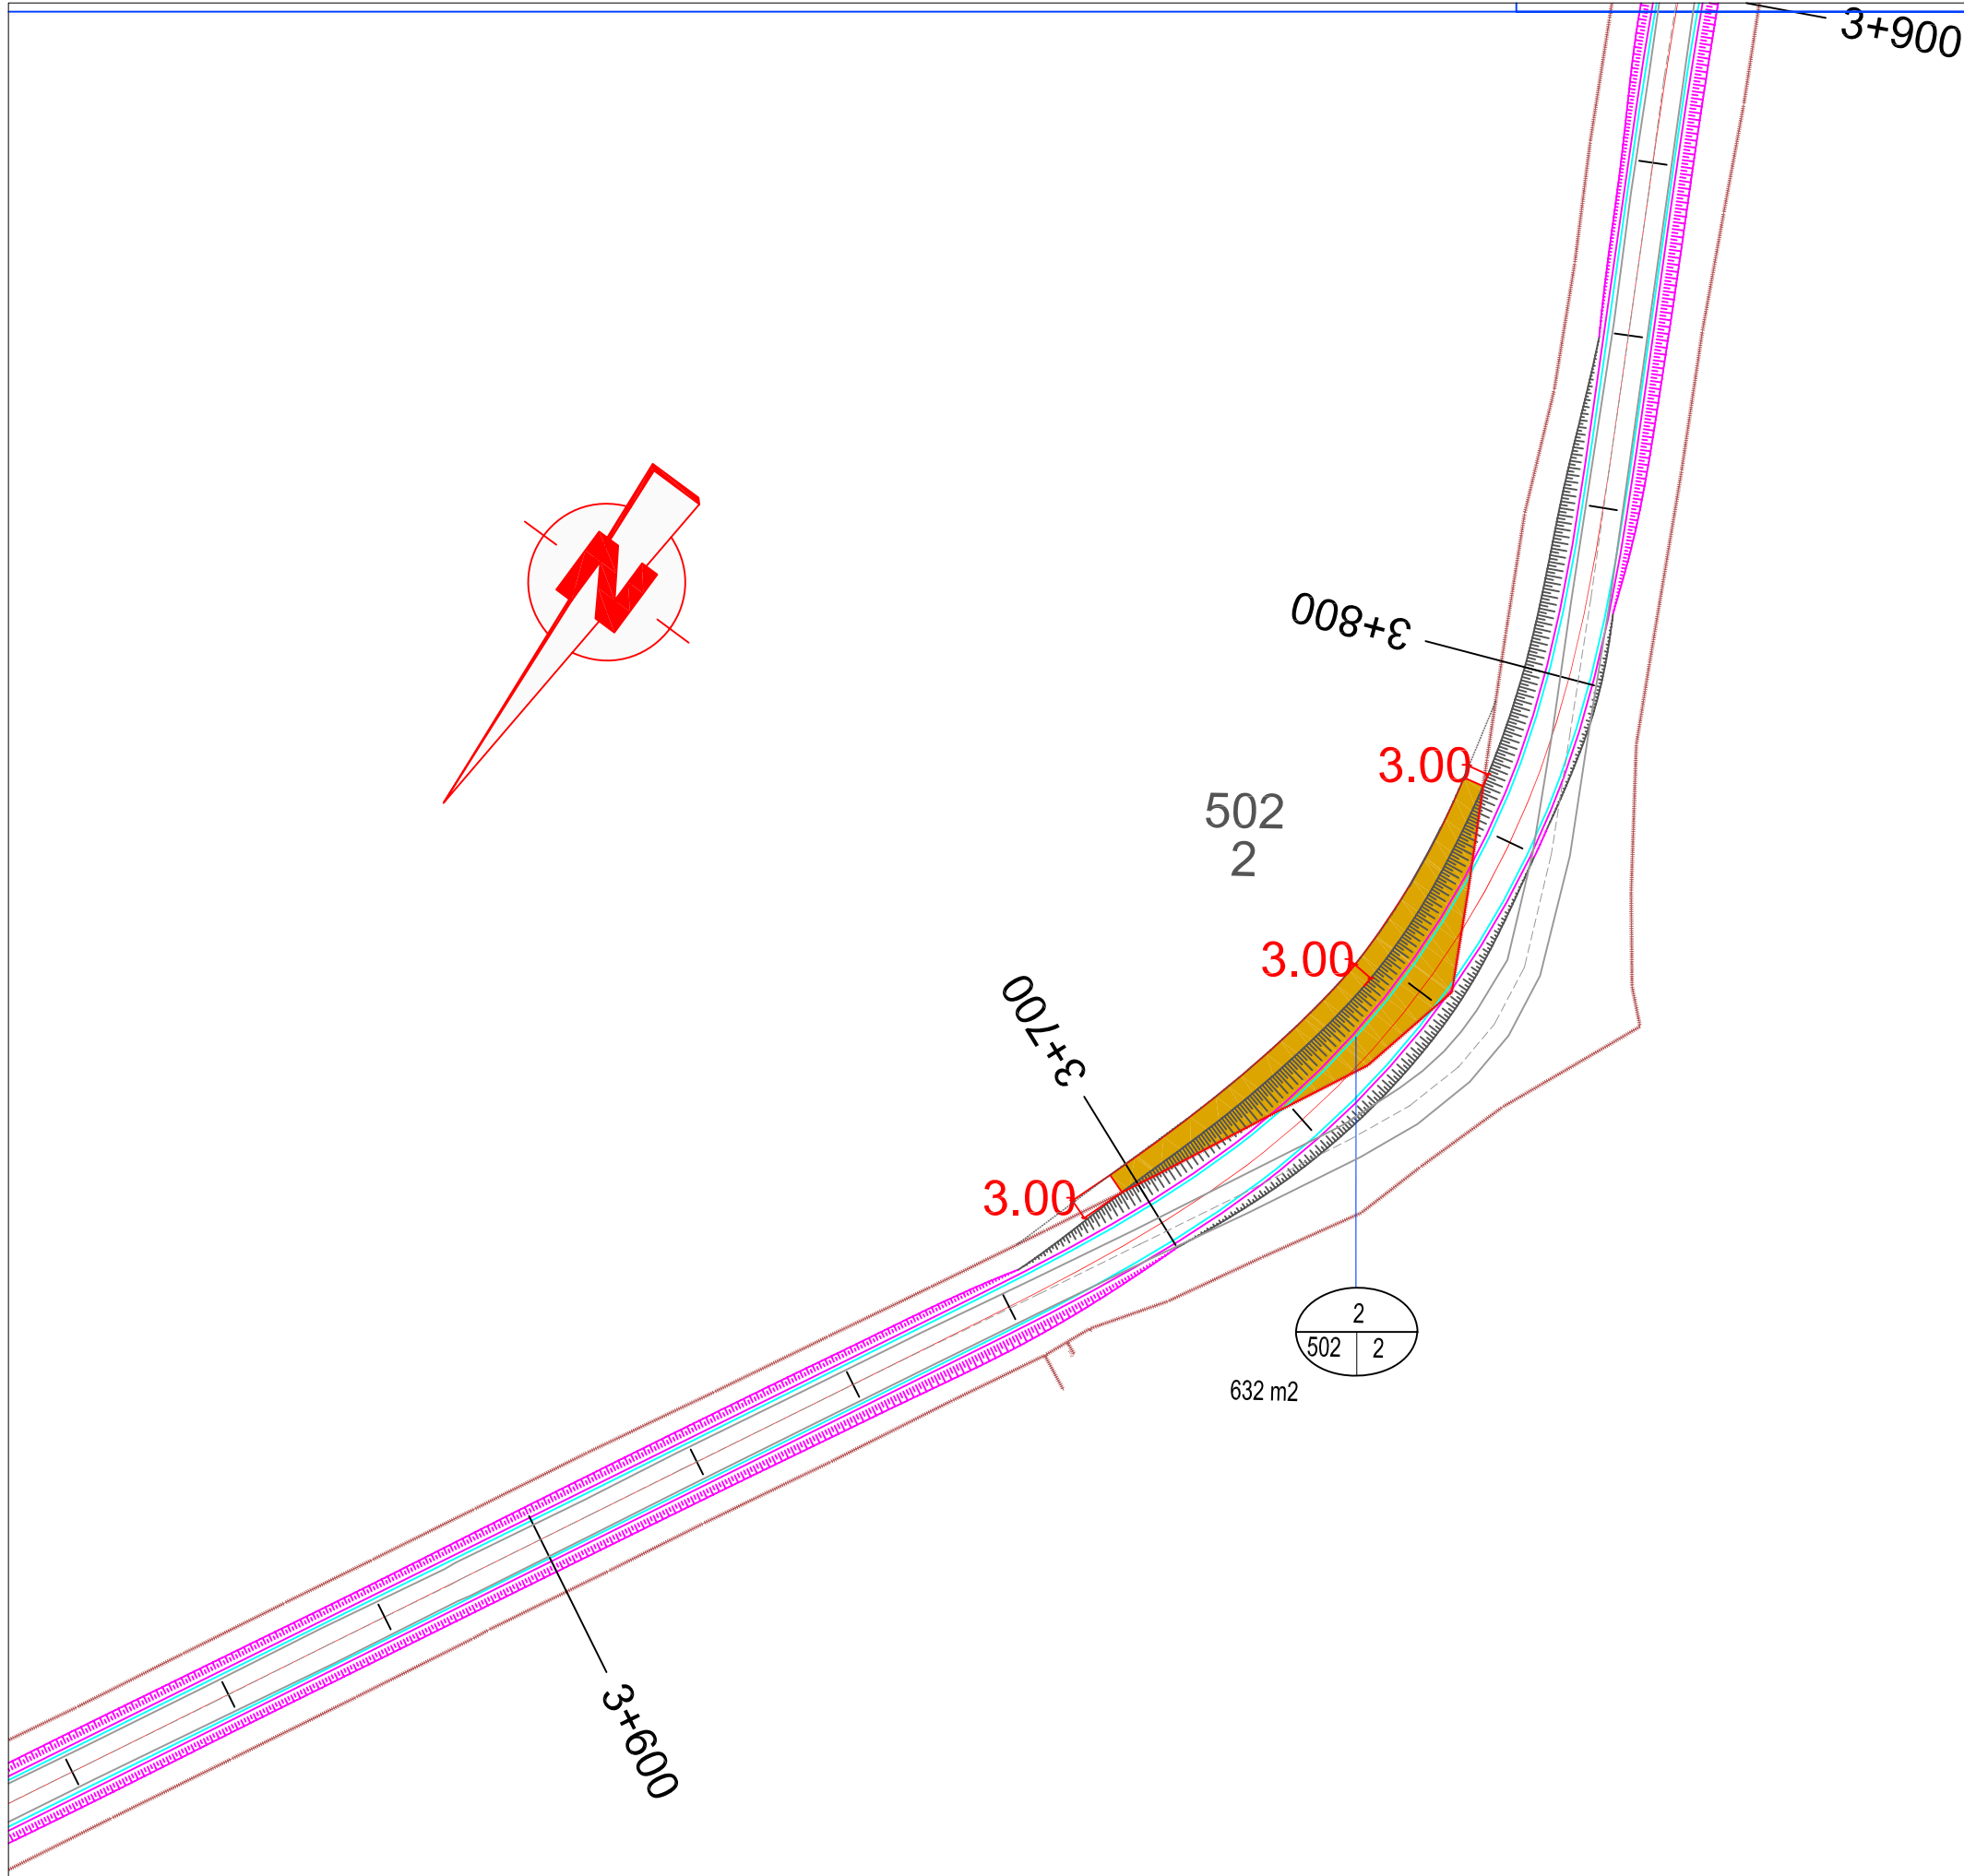
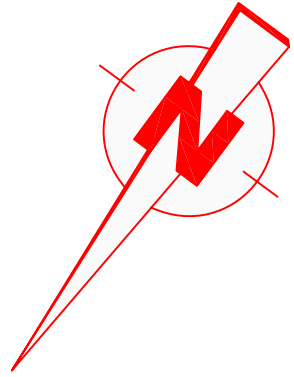

 DIPUTACION PROVINCIAL DE SALAMANCA	AREA DE FOMENTO	TITULO DEL PROYECTO PROYECTO DE ENSANCHE Y REFUERZO DE FIRME DE LA CRA DSA-460. VITIGUDINO A LUMBRALES POR BOGAJO Y BAÑOBAREZ. TRAMO DSA-325(BOGAJO) A FUENTELIANTE	ESCALA 1:1.000	DENOMINACION DEL PLANO PLANTA GENERAL DE EXPROPIACIONES	PLANO N.º	FECHA
					1	enero, 2018



 DIPUTACION PROVINCIAL DE SALAMANCA	AREA DE FOMENTO	TITULO DEL PROYECTO PROYECTO DE ENSANCHE Y REFUERZO DE FIRME DE LA CRA DSA-460. VITIGUDINO A LUMBRALES POR BOGAJO Y BAÑOBAREZ. TRAMO DSA-325(BOGAJO) A FUENTELIANTE	ESCALA 1:1.000	DENOMINACION DEL PLANO PLANTA GENERAL DE EXPROPIACIONES	PLANO Nº	<small>Nº DE ORDEN</small>
					2	FECHA enero, 2018