

DIPUTACIÓN PROVINCIAL DE SALAMANCA	ÁREA DE FOMENTO	EL INGENIERO DE CAMINOS VÍCTOR M. HERRERA CAMACHO	EL INGENIERO TÉCNICO DE O.P. FRANCISCO DELGADO CASTAÑEDA	DIBUJÓ REVISÓ	ESCALAS: 1:2.000 GRÁFICAS	TÍTULO DEL PROYECTO PROYECTO DE ENSANCHE Y REFUERZO DE FIRME DE LA CARRETERA DSA-350. CIUDAD RODRIGO A L.P. DE CÁCERES POR LAS DOS SERRADILLAS. TRAMO: INTERSECCIÓN DS-355 A SERRADILLA DEL ARROYO	PLANO Nº EXP 1 HOJA 1 DE 10	DENOMINACIÓN DEL PLANO PLANTA GENERAL DE EXPROPIACIONES	Nº DE ORDEN FECHA NOVIEMBRE 2020




DIPUTACIÓN PROVINCIAL DE SALAMANCA	ÁREA DE FOMENTO	EL INGENIERO DE CAMINOS VÍCTOR M. HERRERA CAMACHO	EL INGENIERO TÉCNICO DE O.P. FRANCISCO DELGADO CASTAÑEDA	DIBUJÓ REVISÓ	ESCALAS: 1:2.000 GRÁFICAS	TÍTULO DEL PROYECTO PROYECTO DE ENSANCHE Y REFUERZO DE FIRME DE LA CARRETERA DSA-350. CIUDAD RODRIGO A L.P. DE CÁCERES POR LAS DOS SERRADILLAS. TRAMO: INTERSECCIÓN DS-355 A SERRADILLA DEL ARROYO	PLANO Nº EXP 1 HOJA 2 DE 10	DENOMINACIÓN DEL PLANO PLANTA GENERAL DE EXPROPIACIONES	Nº DE ORDEN FECHA NOVIEMBRE 2020



DIPUTACIÓN PROVINCIAL DE SALAMANCA	**ÁREA DE FOMENTO**	EL INGENIERO DE CAMINOS **VÍCTOR M. HERRERA CAMACHO**	EL INGENIERO TÉCNICO DE O.P. **FRANCISCO DELGADO CASTAÑEDA**	DIBUJÓ REVISÓ	ESCALAS: **1:2.000** GRÁFICAS	TÍTULO DEL PROYECTO **PROYECTO DE ENSANCHE Y REFUERZO DE FIRME DE LA CARRETERA DSA-350. CIUDAD RODRIGO A L.P. DE CÁCERES POR LAS DOS SERRADILLAS. TRAMO: INTERSECCIÓN DS-355 A SERRADILLA DEL ARROYO**	PLANO Nº **EXP 1** HOJA **3** DE **10**	DENOMINACIÓN DEL PLANO **PLANTA GENERAL DE EXPROPIACIONES**	Nº DE ORDEN FECHA **NOVIEMBRE 2020**



DIPUTACIÓN PROVINCIAL DE SALAMANCA	ÁREA DE FOMENTO	EL INGENIERO DE CAMINOS VÍCTOR M. HERRERA CAMACHO	EL INGENIERO TÉCNICO DE O.P. FRANCISCO DELGADO CASTAÑEDA	DIBUJÓ REVISÓ	ESCALAS: 1:2.000 GRÁFICAS	TÍTULO DEL PROYECTO PROYECTO DE ENSANCHE Y REFUERZO DE FIRME DE LA CARRETERA DSA-350. CIUDAD RODRIGO A L.P. DE CÁCERES POR LAS DOS SERRADILLAS. TRAMO: INTERSECCIÓN DS-355 A SERRADILLA DEL ARROYO	PLANO Nº EXP 1 HOJA 4 DE 10	DENOMINACIÓN DEL PLANO PLANTA GENERAL DE EXPROPIACIONES	Nº DE ORDEN FECHA NOVIEMBRE 2020

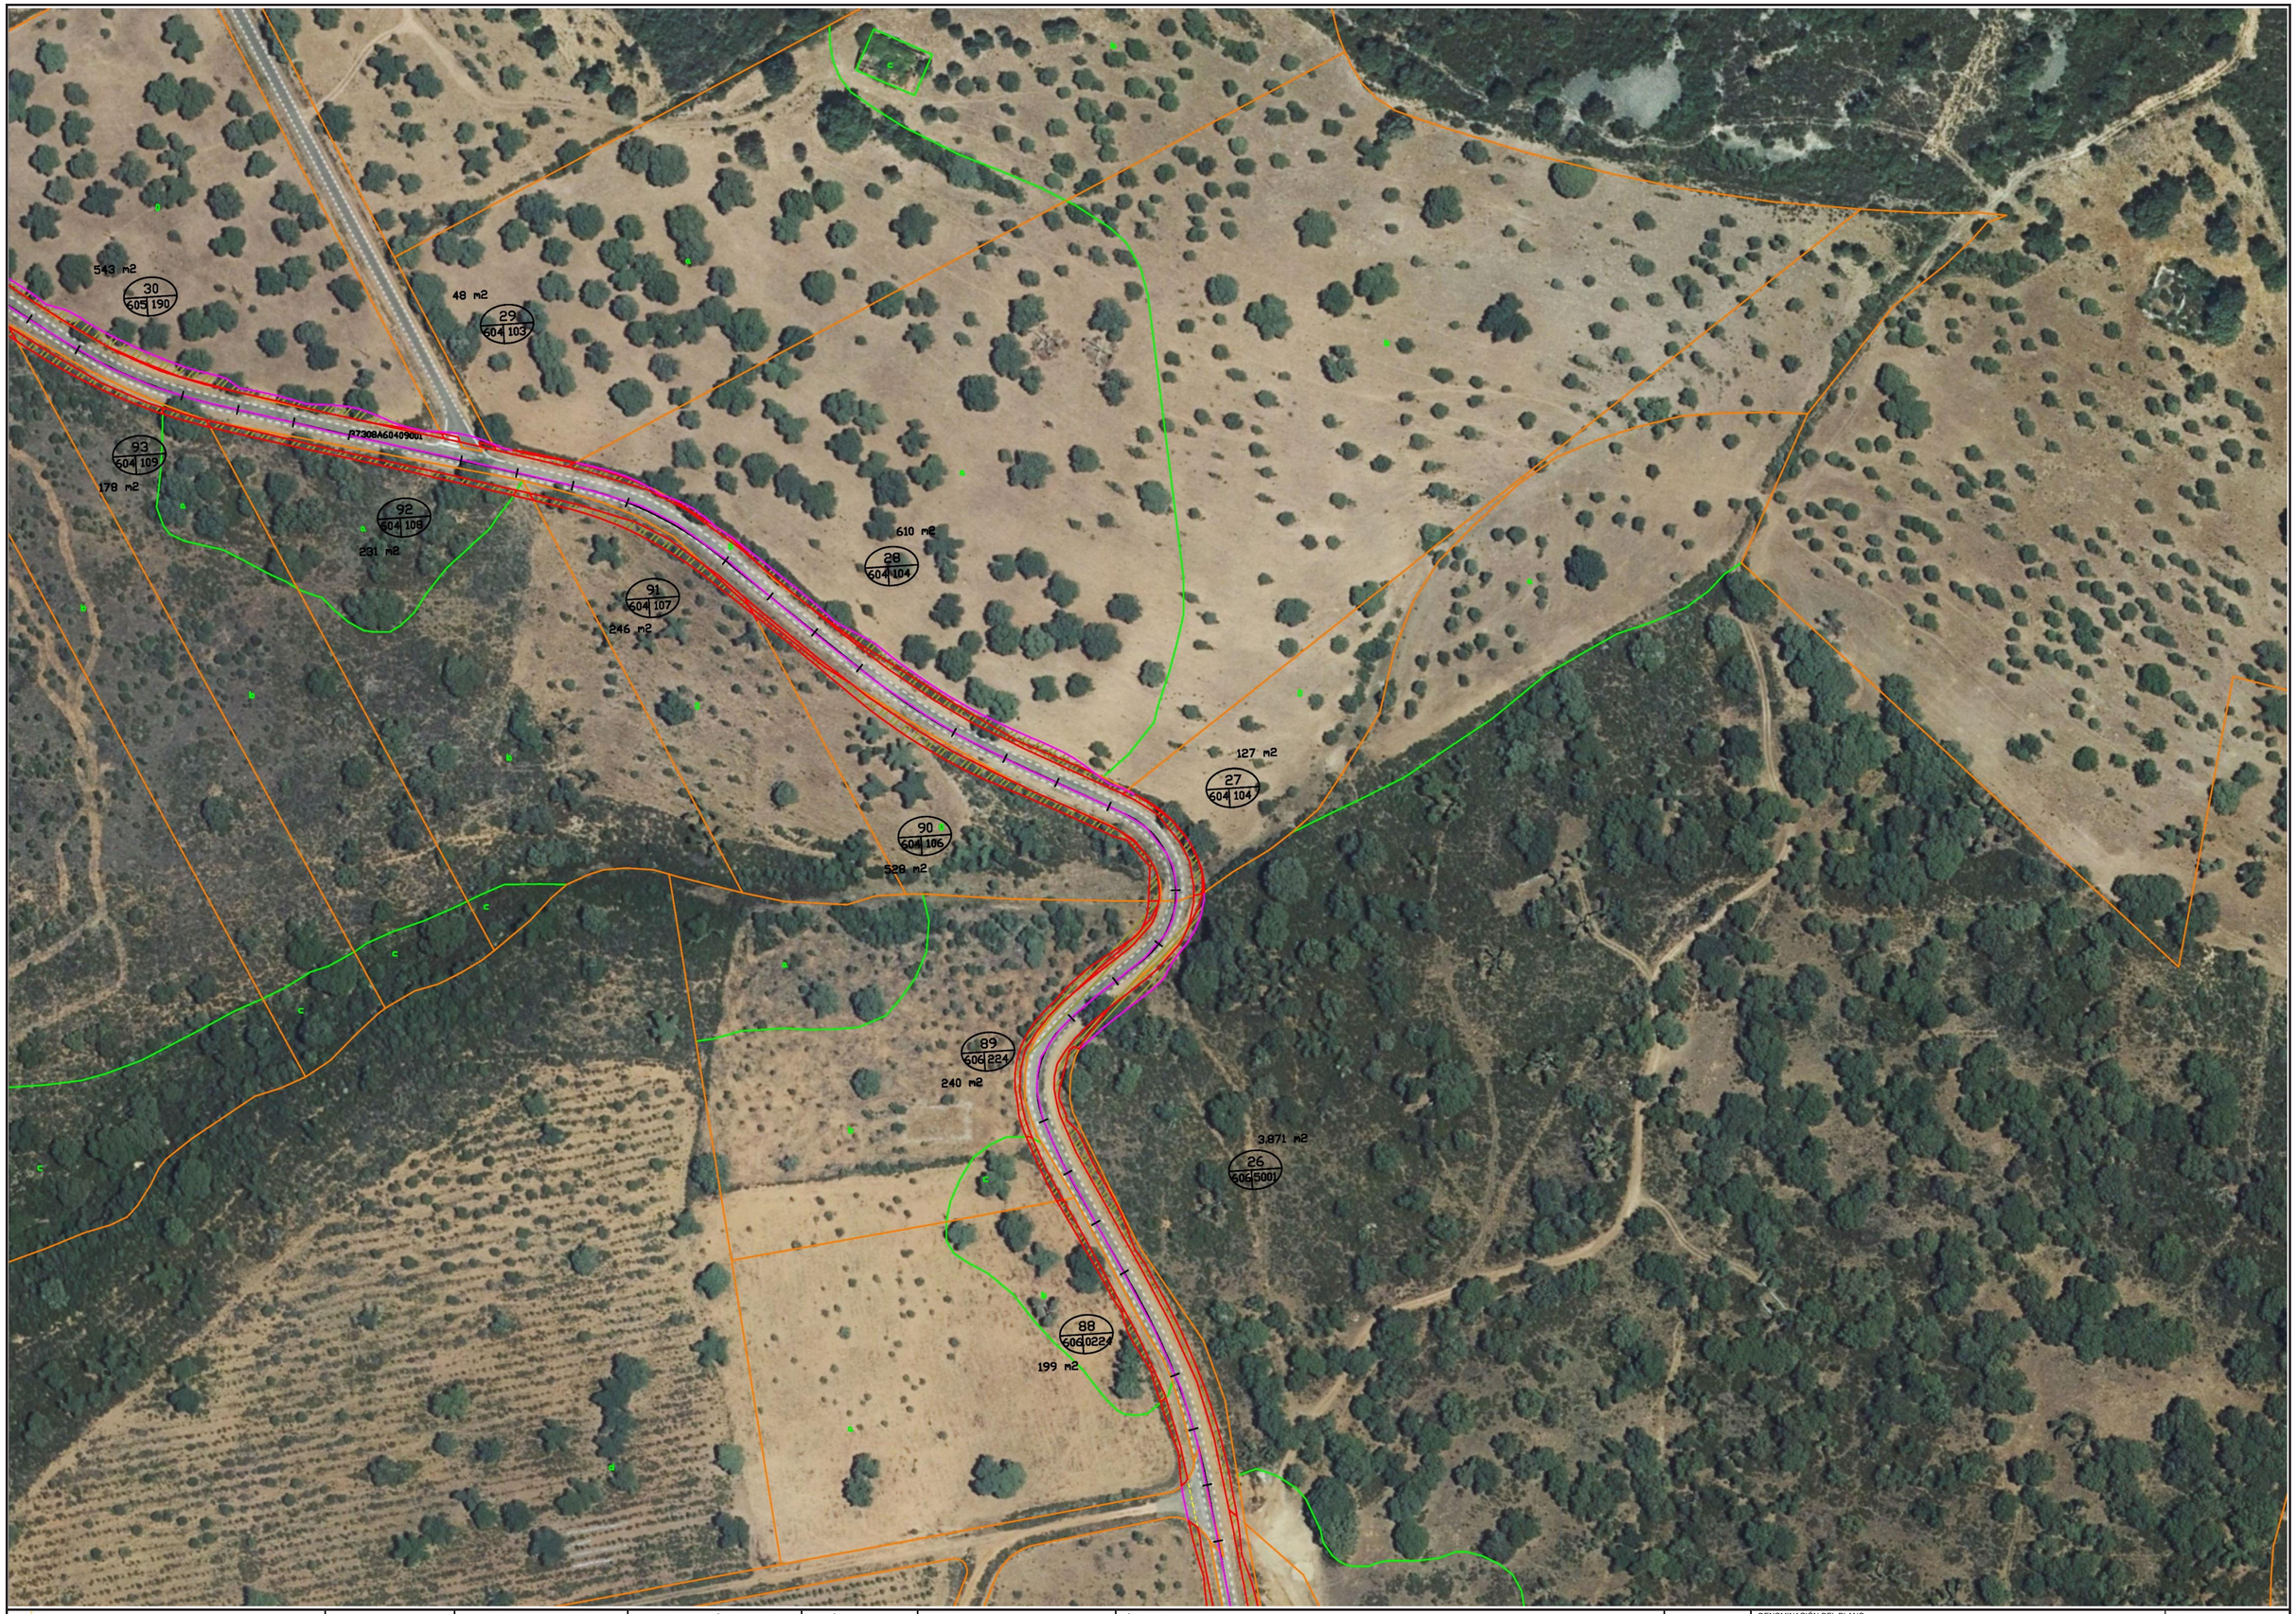

DIPUTACIÓN PROVINCIAL DE SALAMANCA	ÁREA DE FOMENTO	EL INGENIERO DE CAMINOS VÍCTOR M. HERRERA CAMACHO	EL INGENIERO TÉCNICO DE O.P. FRANCISCO DELGADO CASTAÑEDA	DIBUJÓ REVISÓ	ESCALAS: 1:2.000 GRÁFICAS	TÍTULO DEL PROYECTO PROYECTO DE ENSANCHE Y REFUERZO DE FIRME DE LA CARRETERA DSA-350. CIUDAD RODRIGO A L.P. DE CÁCERES POR LAS DOS SERRADILLAS. TRAMO: INTERSECCIÓN DS-355 A SERRADILLA DEL ARROYO	PLANO Nº EXP 1 HOJA 5 DE 10	DENOMINACIÓN DEL PLANO PLANTA GENERAL DE EXPROPIACIONES	Nº DE ORDEN FECHA NOVIEMBRE 2020



DIPUTACIÓN PROVINCIAL DE SALAMANCA	ÁREA DE FOMENTO	EL INGENIERO DE CAMINOS VÍCTOR M. HERRERA CAMACHO	EL INGENIERO TÉCNICO DE O.P. FRANCISCO DELGADO CASTAÑEDA	DIBUJÓ REVISÓ	ESCALAS: 1:2.000 GRÁFICAS	TÍTULO DEL PROYECTO PROYECTO DE ENSANCHE Y REFUERZO DE FIRME DE LA CARRETERA DSA-350. CIUDAD RODRIGO A L.P. DE CÁCERES POR LAS DOS SERRADILLAS. TRAMO: INTERSECCIÓN DS-355 A SERRADILLA DEL ARROYO	PLANO Nº EXP 1 HOJA 6 DE 10	DENOMINACIÓN DEL PLANO PLANTA GENERAL DE EXPROPIACIONES	Nº DE ORDEN FECHA NOVIEMBRE 2020



DIPUTACIÓN PROVINCIAL DE SALAMANCA	ÁREA DE FOMENTO	EL INGENIERO DE CAMINOS VÍCTOR M. HERRERA CAMACHO	EL INGENIERO TÉCNICO DE O.P. FRANCISCO DELGADO CASTAÑEDA	DIBUJÓ REVISÓ	ESCALAS: 1:2.000 GRÁFICAS	TÍTULO DEL PROYECTO PROYECTO DE ENSANCHE Y REFUERZO DE FIRME DE LA CARRETERA DSA-350. CIUDAD RODRIGO A L.P. DE CÁCERES POR LAS DOS SERRADILLAS. TRAMO: INTERSECCIÓN DS-355 A SERRADILLA DEL ARROYO	PLANO Nº EXP 1 HOJA 7 DE 10	DENOMINACIÓN DEL PLANO PLANTA GENERAL DE EXPROPIACIONES	Nº DE ORDEN FECHA NOVIEMBRE 2020



DIPUTACIÓN PROVINCIAL DE SALAMANCA	**ÁREA DE FOMENTO**	EL INGENIERO DE CAMINOS **VÍCTOR M. HERRERA CAMACHO**	EL INGENIERO TÉCNICO DE O.P. **FRANCISCO DELGADO CASTAÑEDA**	DIBUJÓ REVISÓ	ESCALAS: **1:2.000** GRÁFICAS	TÍTULO DEL PROYECTO **PROYECTO DE ENSANCHE Y REFUERZO DE FIRME DE LA CARRETERA DSA-350. CIUDAD RODRIGO A L.P. DE CÁCERES POR LAS DOS SERRADILLAS. TRAMO: INTERSECCIÓN DS-355 A SERRADILLA DEL ARROYO**	PLANO Nº **EXP 1** HOJA **8** DE **10**	DENOMINACIÓN DEL PLANO **PLANTA GENERAL DE EXPROPIACIONES**	Nº DE ORDEN FECHA **NOVIEMBRE 2020**



DIPUTACIÓN PROVINCIAL DE SALAMANCA	ÁREA DE FOMENTO	EL INGENIERO DE CAMINOS VÍCTOR M. HERRERA CAMACHO	EL INGENIERO TÉCNICO DE O.P. FRANCISCO DELGADO CASTAÑEDA	DIBUJÓ REVISÓ	ESCALAS: 1:2.000 GRÁFICAS	TÍTULO DEL PROYECTO PROYECTO DE ENSANCHE Y REFUERZO DE FIRME DE LA CARRETERA DSA-350. CIUDAD RODRIGO A L.P. DE CÁCERES POR LAS DOS SERRADILLAS. TRAMO: INTERSECCIÓN DS-355 A SERRADILLA DEL ARROYO	PLANO Nº EXP 1 HOJA 9 DE 10	DENOMINACIÓN DEL PLANO PLANTA GENERAL DE EXPROPIACIONES	Nº DE ORDEN FECHA NOVIEMBRE 2020



DIPUTACIÓN PROVINCIAL DE SALAMANCA	**ÁREA DE FOMENTO**	EL INGENIERO DE CAMINOS **VÍCTOR M. HERRERA CAMACHO**	EL INGENIERO TÉCNICO DE O.P. **FRANCISCO DELGADO CASTAÑEDA**	DIBUJÓ REVISÓ	ESCALAS: **1:2.000** GRÁFICAS	TÍTULO DEL PROYECTO **PROYECTO DE ENSANCHE Y REFUERZO DE FIRME DE LA CARRETERA DSA-350. CIUDAD RODRIGO A L.P. DE CÁCERES POR LAS DOS SERRADILLAS. TRAMO: INTERSECCIÓN DS-355 A SERRADILLA DEL ARROYO**	PLANO Nº **EXP 1** HOJA **10** DE **10**	DENOMINACIÓN DEL PLANO **PLANTA GENERAL DE EXPROPIACIONES**	Nº DE ORDEN FECHA **NOVIEMBRE 2020**