
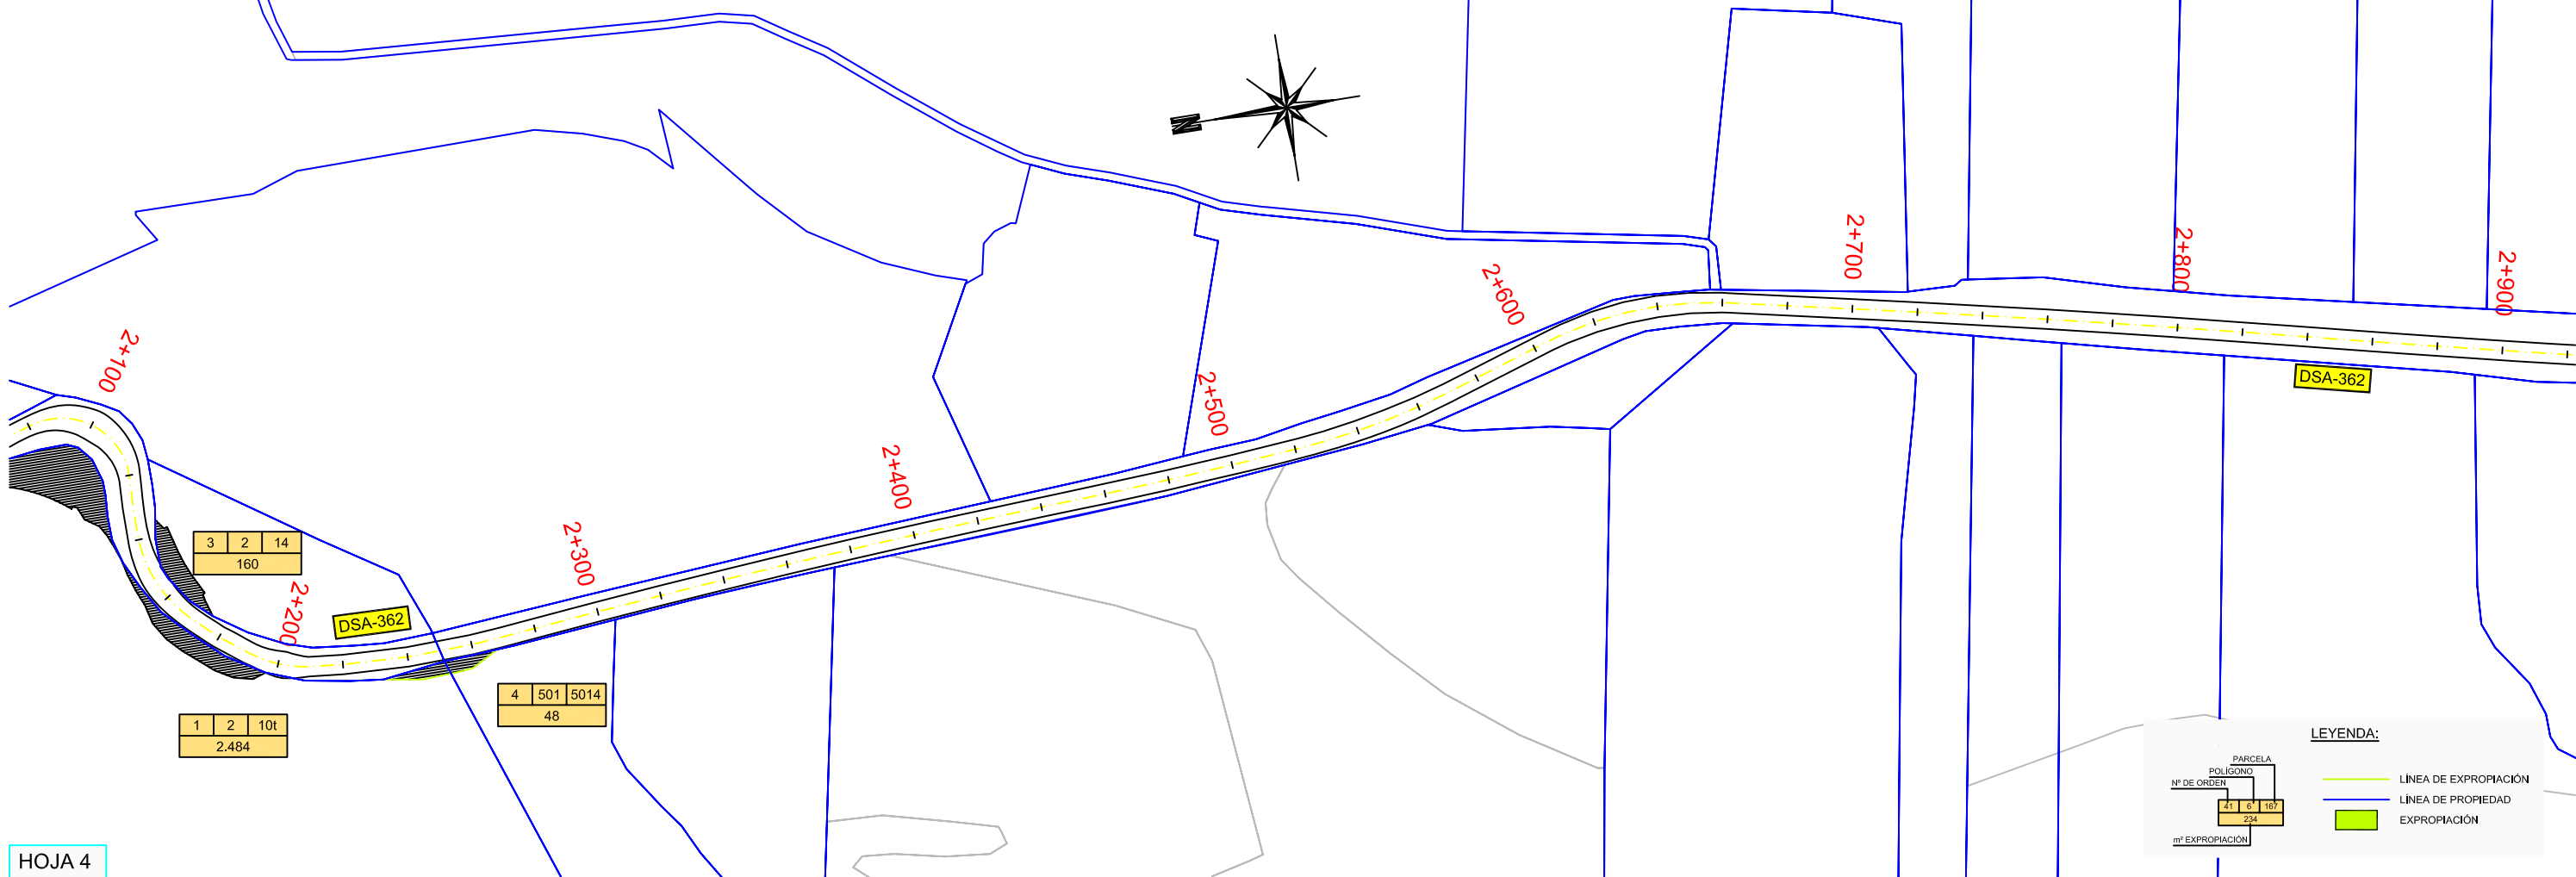


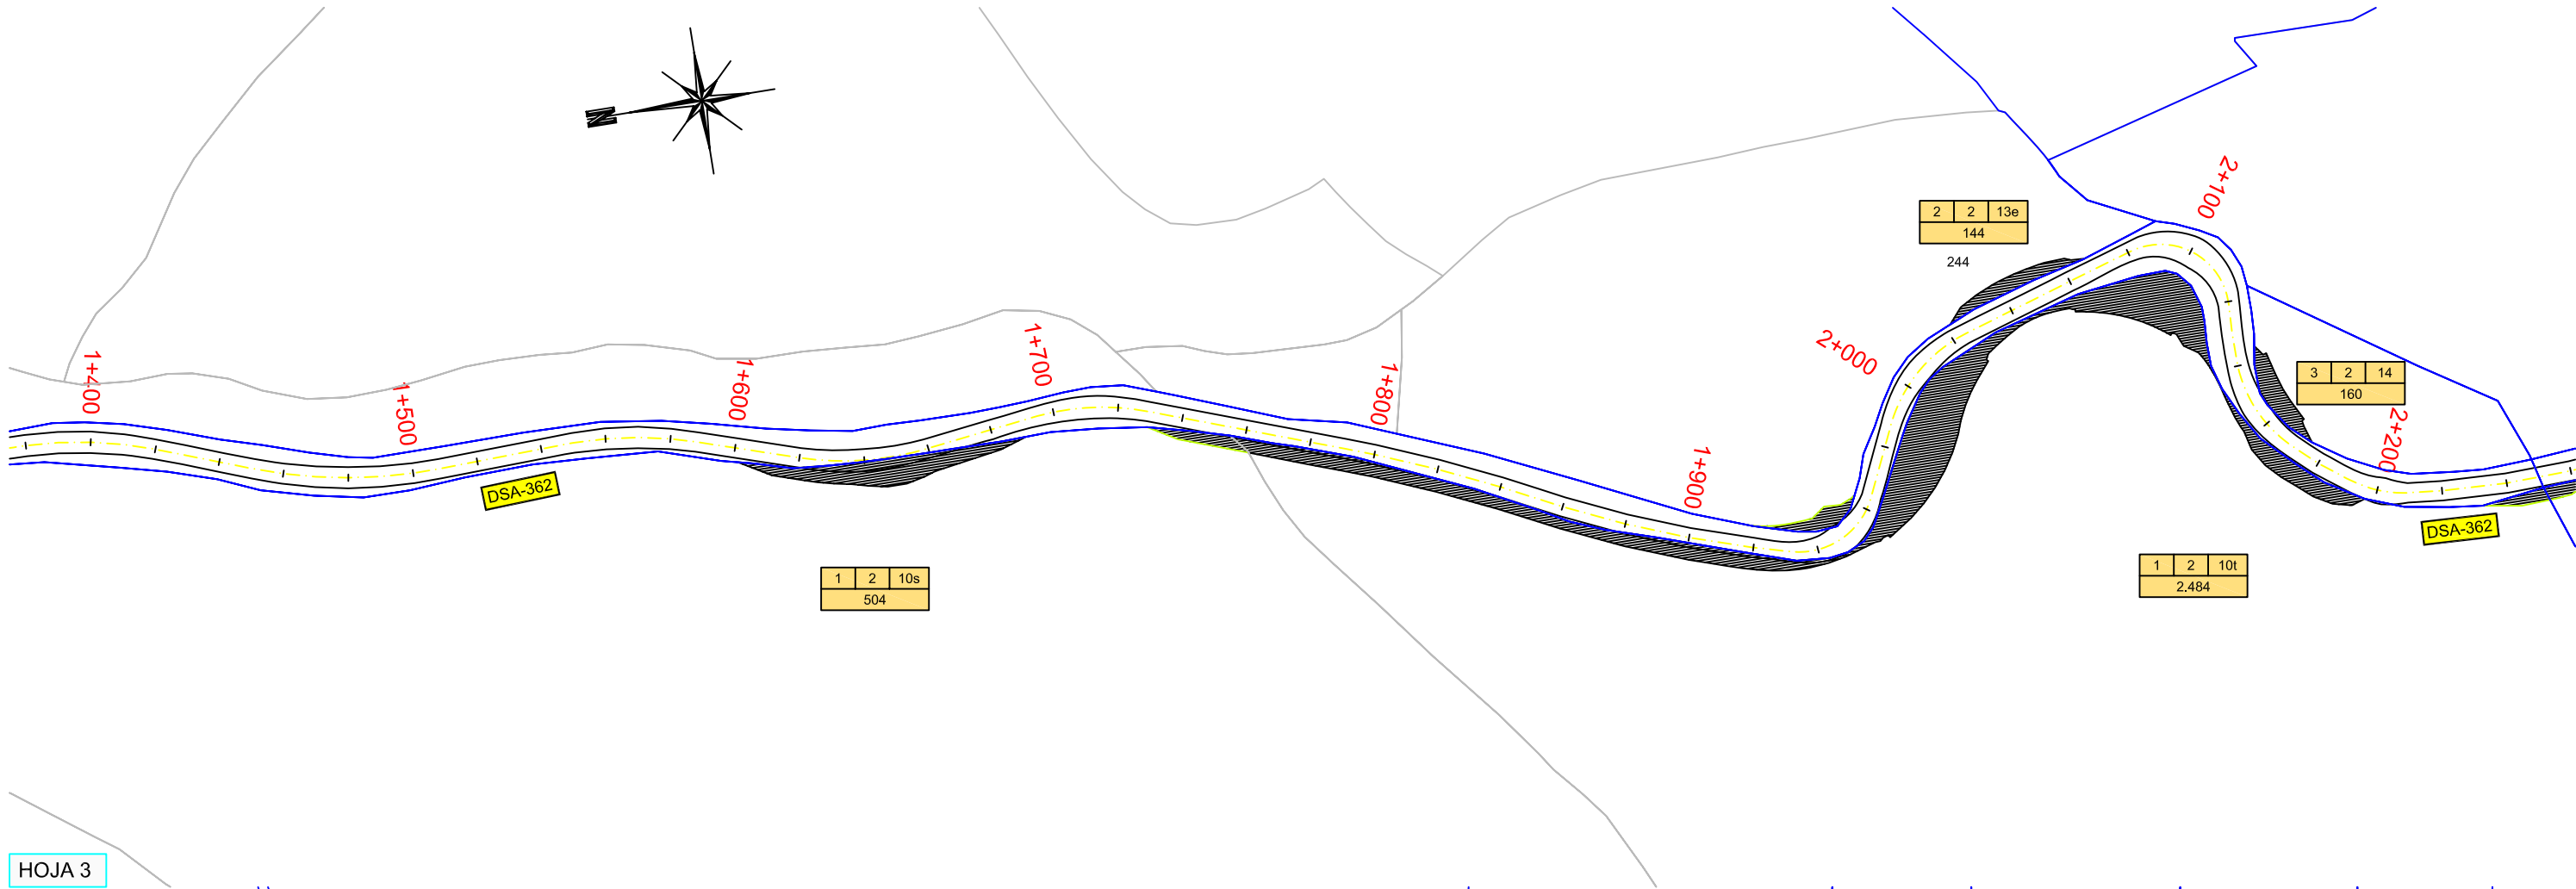


LEYENDA:


- LÍNEA DE EXPROPIACIÓN
- LÍNEA DE PROPIEDAD
- EXPROPIACIÓN

PARCELA POLIGONO Nº DE ORDEN m² EXPROPIACIÓN

Parcela	POLIGONO	Nº DE ORDEN	m² EXPROPIACIÓN
4	501	5014	48

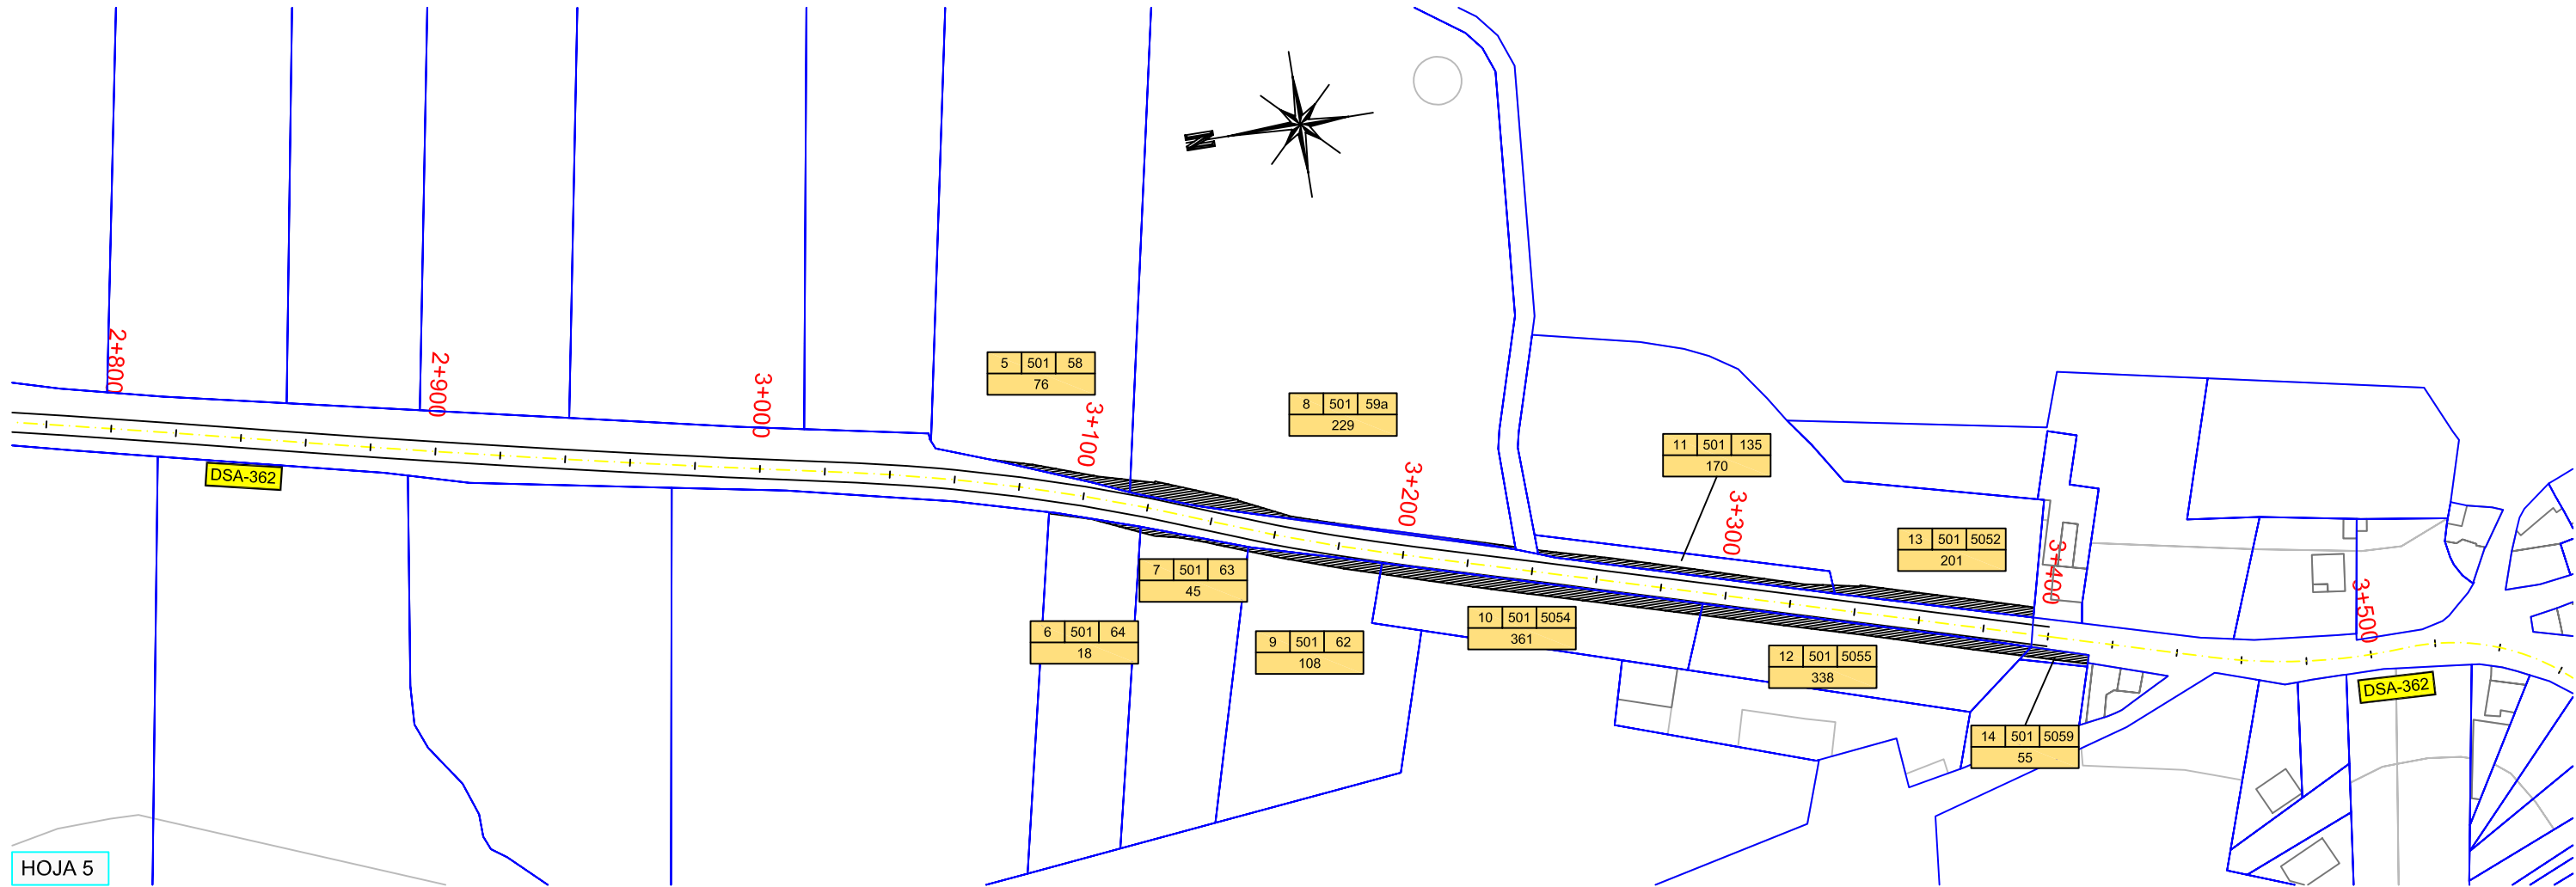

HOJA 5

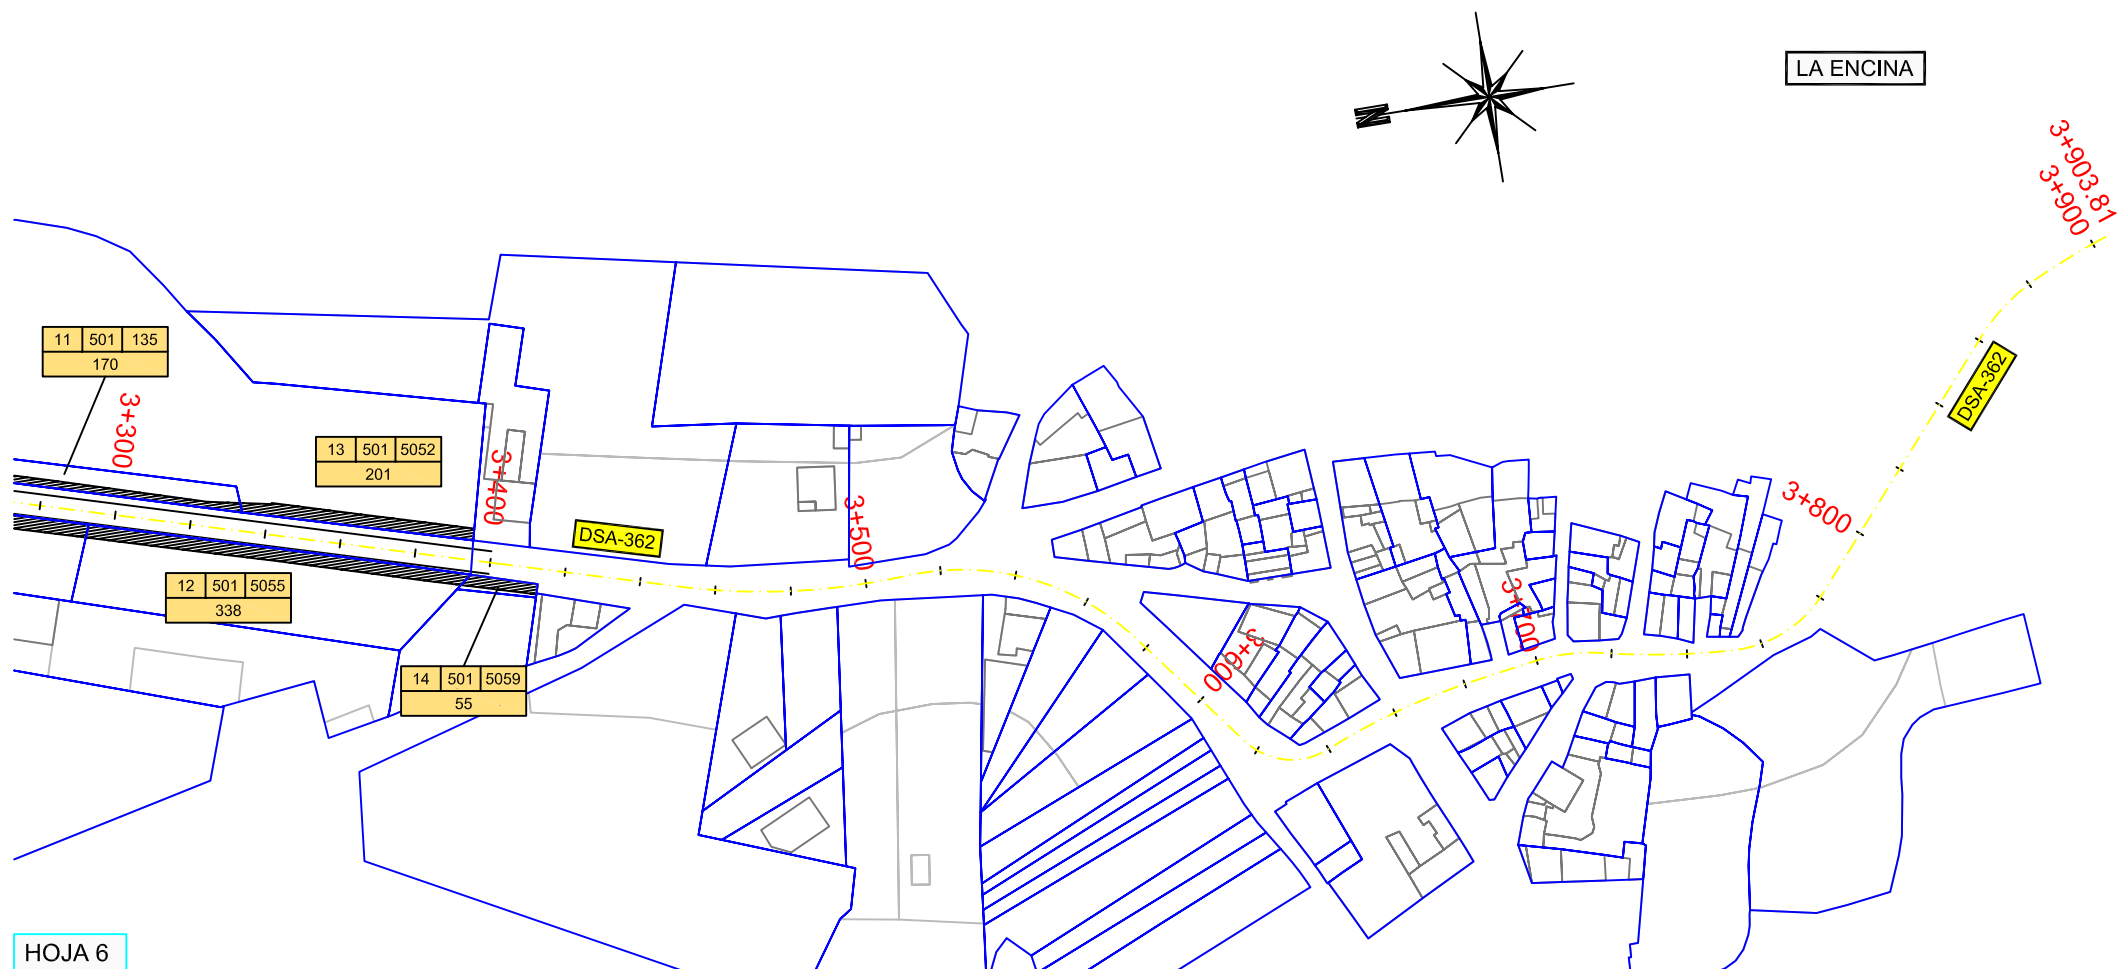

HOJA 6

LEYENDA:

PARCELA

POLIGONO

Nº DE ORDEN

21

6

167

234

m² EXPROPIACIÓN

LINEA DE EXPROPIACIÓN

LINEA DE PROPIEDAD

EXPROPIACIÓN

	DIPUTACION PROVINCIAL DE SALAMANCA	AREA DE FOMENTO	TITULO DEL PROYECTO ENSANCHE Y REFUERZO DE LA CARRETERA DSA-362. DE DSA-359 A L.P. CACERES POR HERGUIJUELA DE CIUDAD RODRIGO. TRAMO: DE DSA-359 A FINAL DE TRAVESÍA DE LA ENCINA			ESCALA 1:1.000	DENOMINACION DEL PLANO PLANTA GENERAL DE EXPROPIACIONES	PLANO Nº	Nº DE ORDEN
								3	FECHA noviembre, 2017