


SECTORES DE SUELO URBANO NO CONSOLIDADO									
DENOMINACIÓN SUELO (m2)	USO	I.E.	SUP. CONSTRUIDA	DENSIDAD +	N° VIVIENDAS +	DENSIDAD -	N° VIVIENDAS -		
UNC-1	Residencial	0.50	4733	30	29	20	19		
UNC-2	Residencial	0.50	5215	30	31	20	21		
UNC-3	Residencial	0.50	1559	30	9	20	6		
UNC-4	Residencial	0.50	1952	30	12	20	8		
TOTALES			13499		81		54		

----- LIMITE DEL SUELO URBANO

-  PARCELAS DE SUELO URBANO CONSOLIDADO CON APROVECHAMIENTO LUCRATIVO
-  DOTACIONES URBANISTICAS DE TITULARIDAD PUBLICA
-  DOTACIONES URBANISTICAS DE TITULARIDAD PRIVADA
-  PARCELAS CON EDIFICACIÓN CATALOGADA CON PROTECCIÓN INTEGRAL
-  PARCELAS CON EDIFICACIÓN CATALOGADA CON PROTECCIÓN AMBIENTAL
-  SECTORES DE SUELO URBANO NO CONSOLIDADO RESIDENCIAL

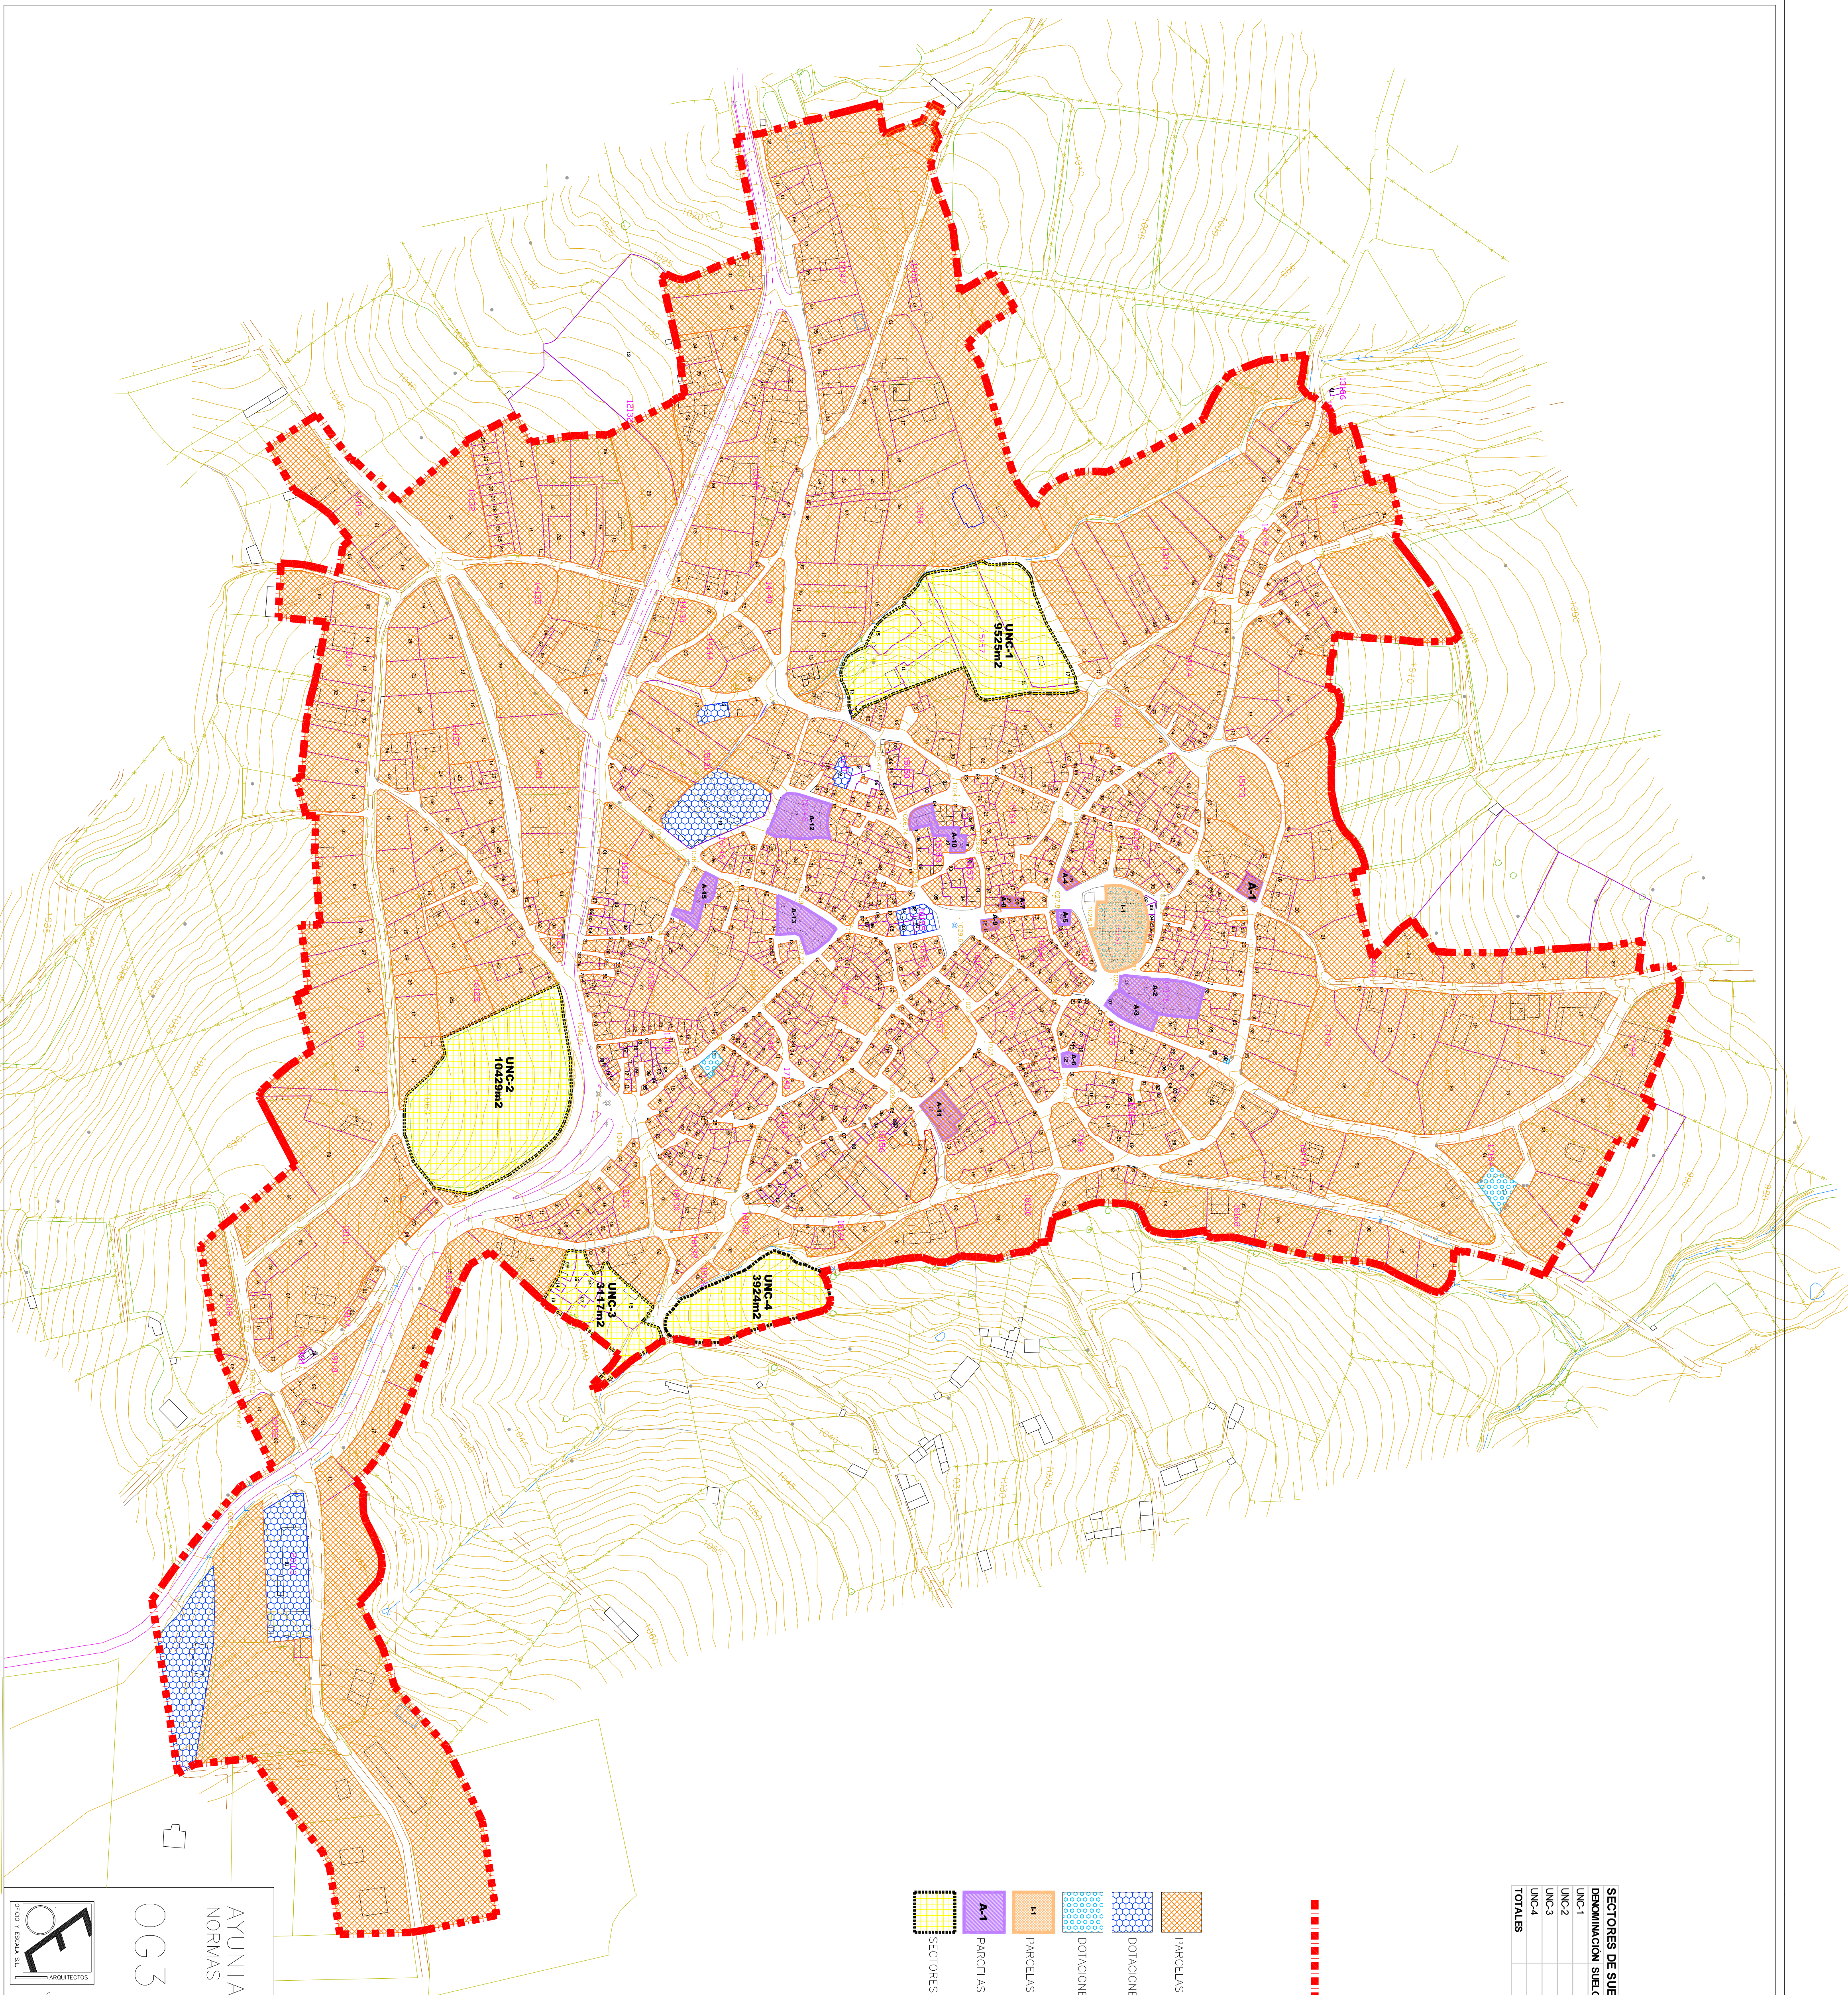

JOSE CARLOS MARCOS  
ARQUITECTOS

ANGEL LEÓN

ESCALA 1/2000  
FEBRERO 2015