
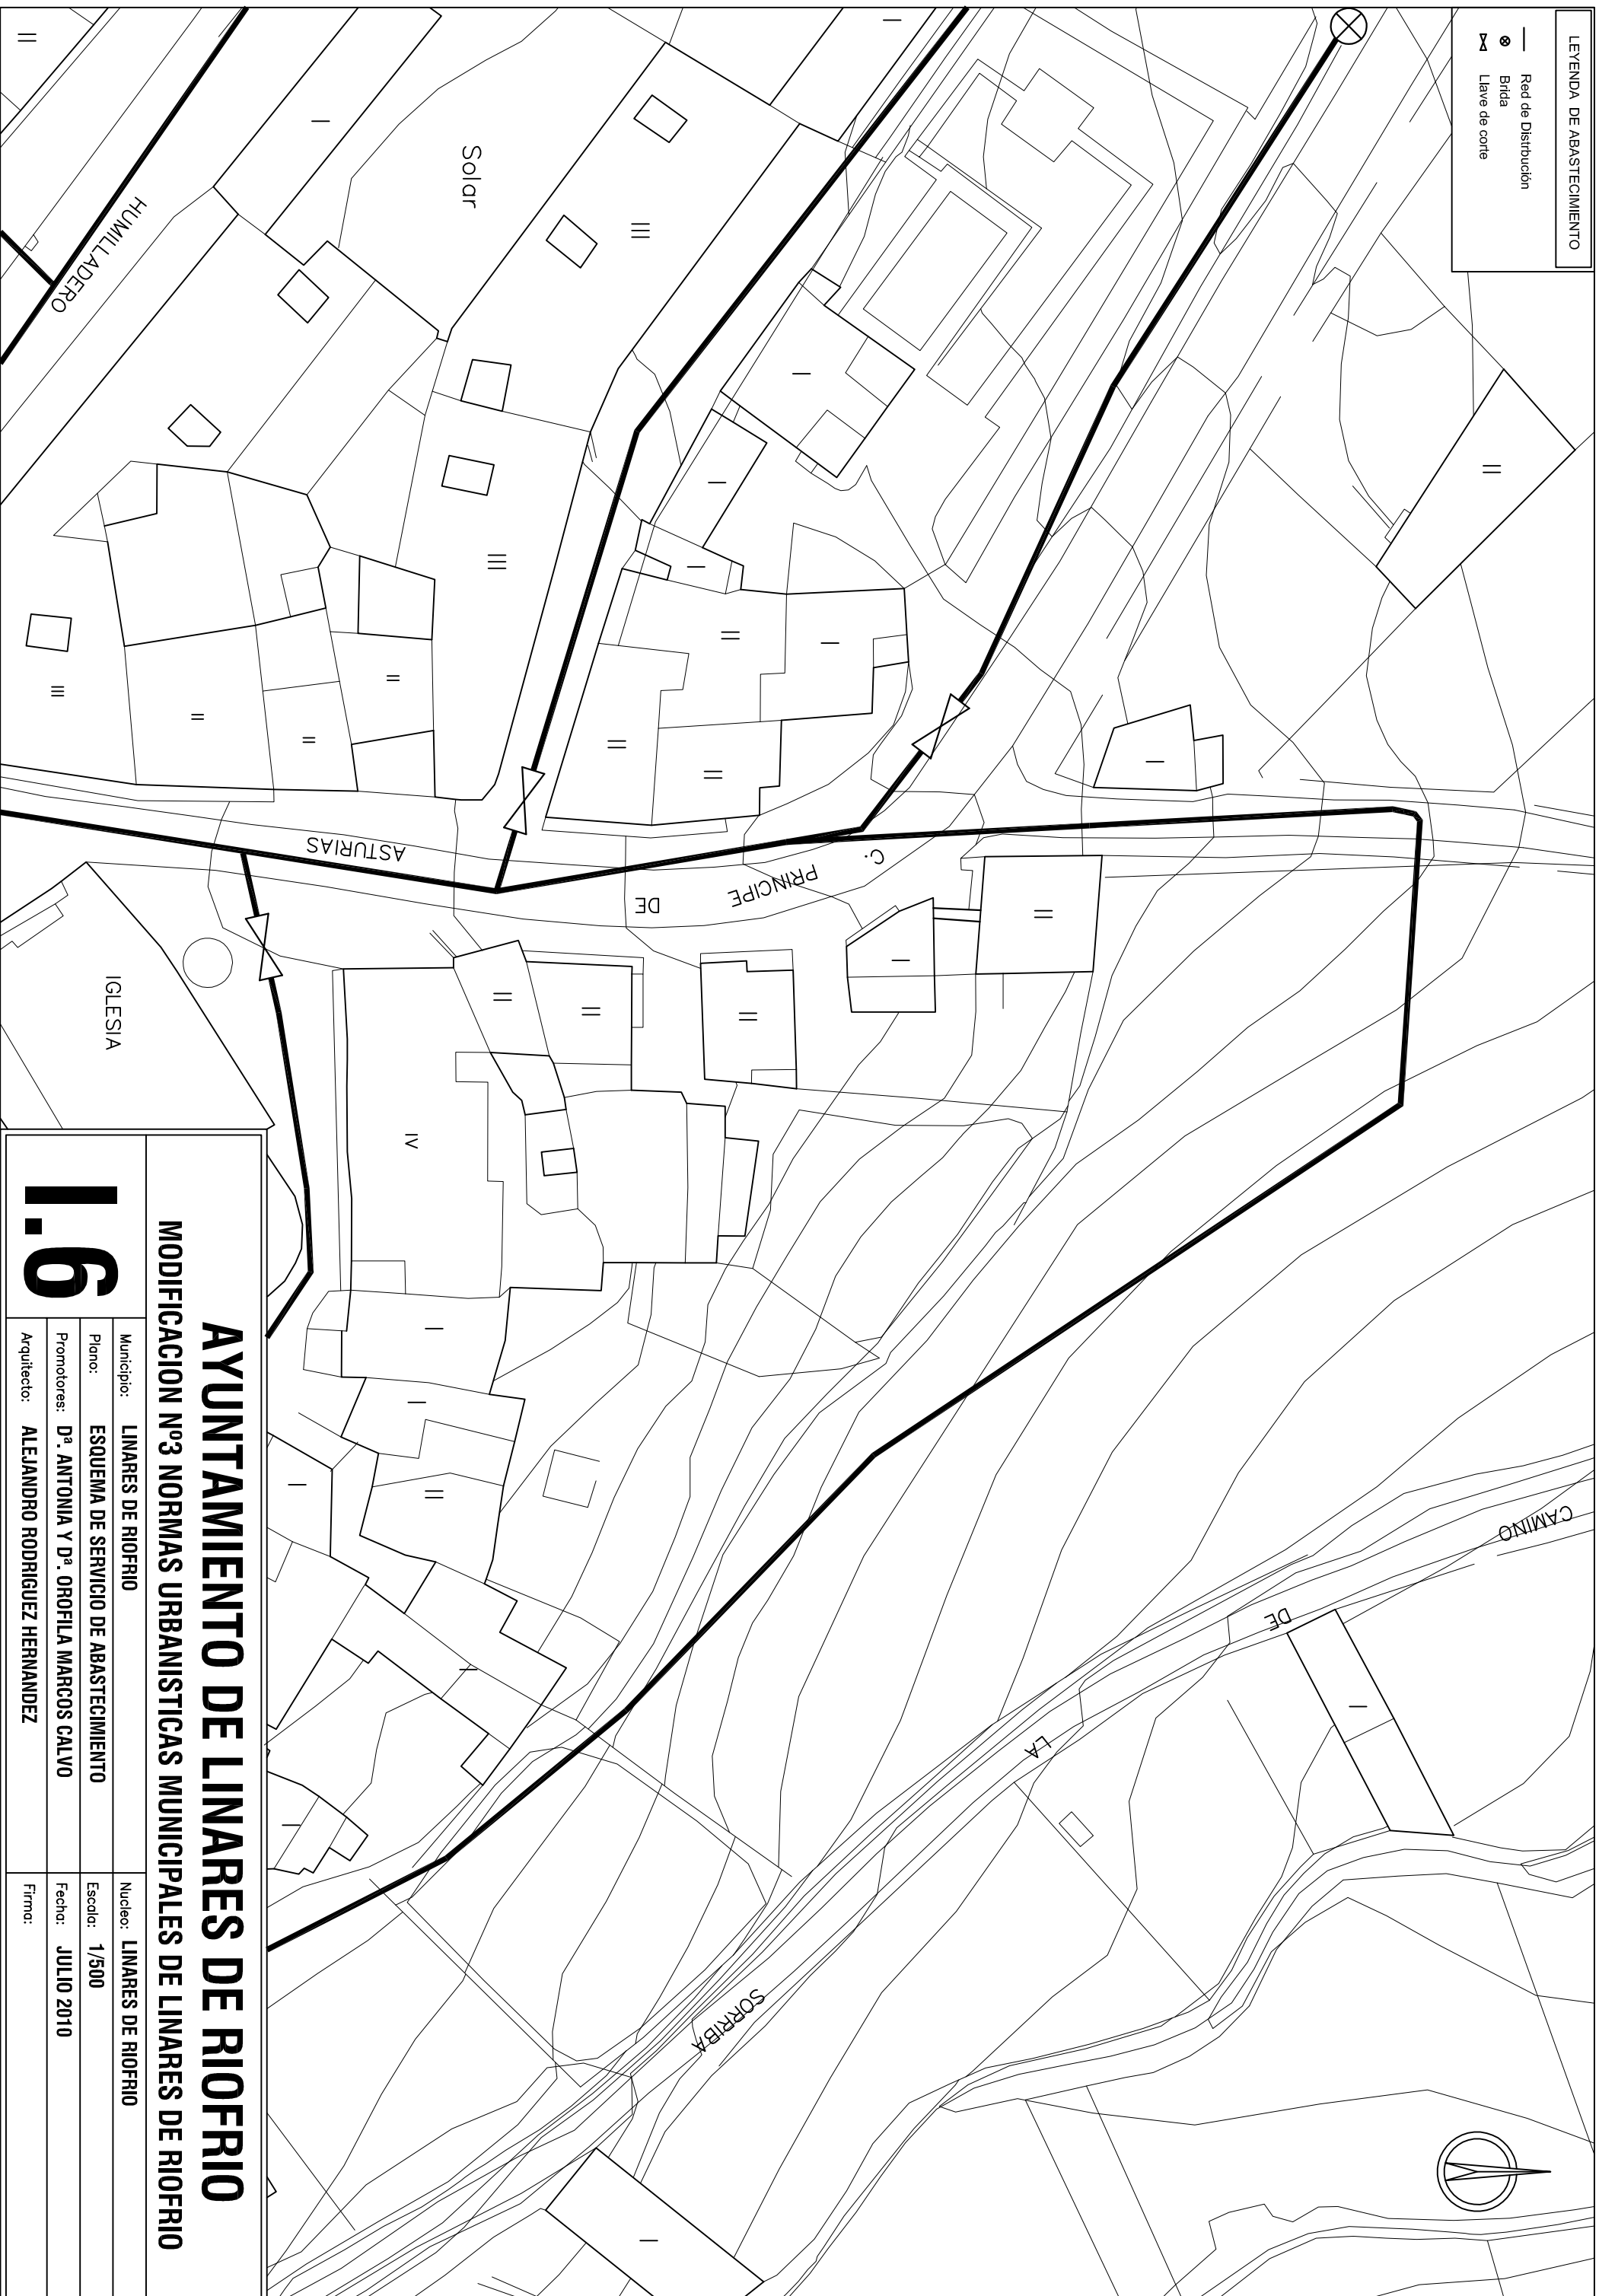


LEYENDA DE ABASTECIMIENTO

- Red de Distribución
- ⊙ Borda
- ⌵ Llave de corte

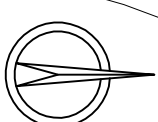

# AYUNTAMIENTO DE LINARES DE RIOFRIO

## MODIFICACION Nº3 NORMAS URBANISTICAS MUNICIPALES DE LINARES DE RIOFRIO

# 1.6

Municipio:	LINARES DE RIOFRIO	Núcleo:	LINARES DE RIOFRIO
Plano:	ESQUEMA DE SERVICIO DE ABASTECIMIENTO	Escala:	1/500
Promotores:	D <sup>a</sup> . ANTONIA Y D <sup>a</sup> . OROFILA MARCOS CALVO	Fecha:	JULIO 2010
Arquitecto:	ALEJANDRO RODRIGUEZ HERNANDEZ	Firma:	