


LEYENDA DE ALCANTARILLADO

- Colector de Fibrocemento 600
- ⊗ Pozo de Registro
- ⊗ Cámara de descarga

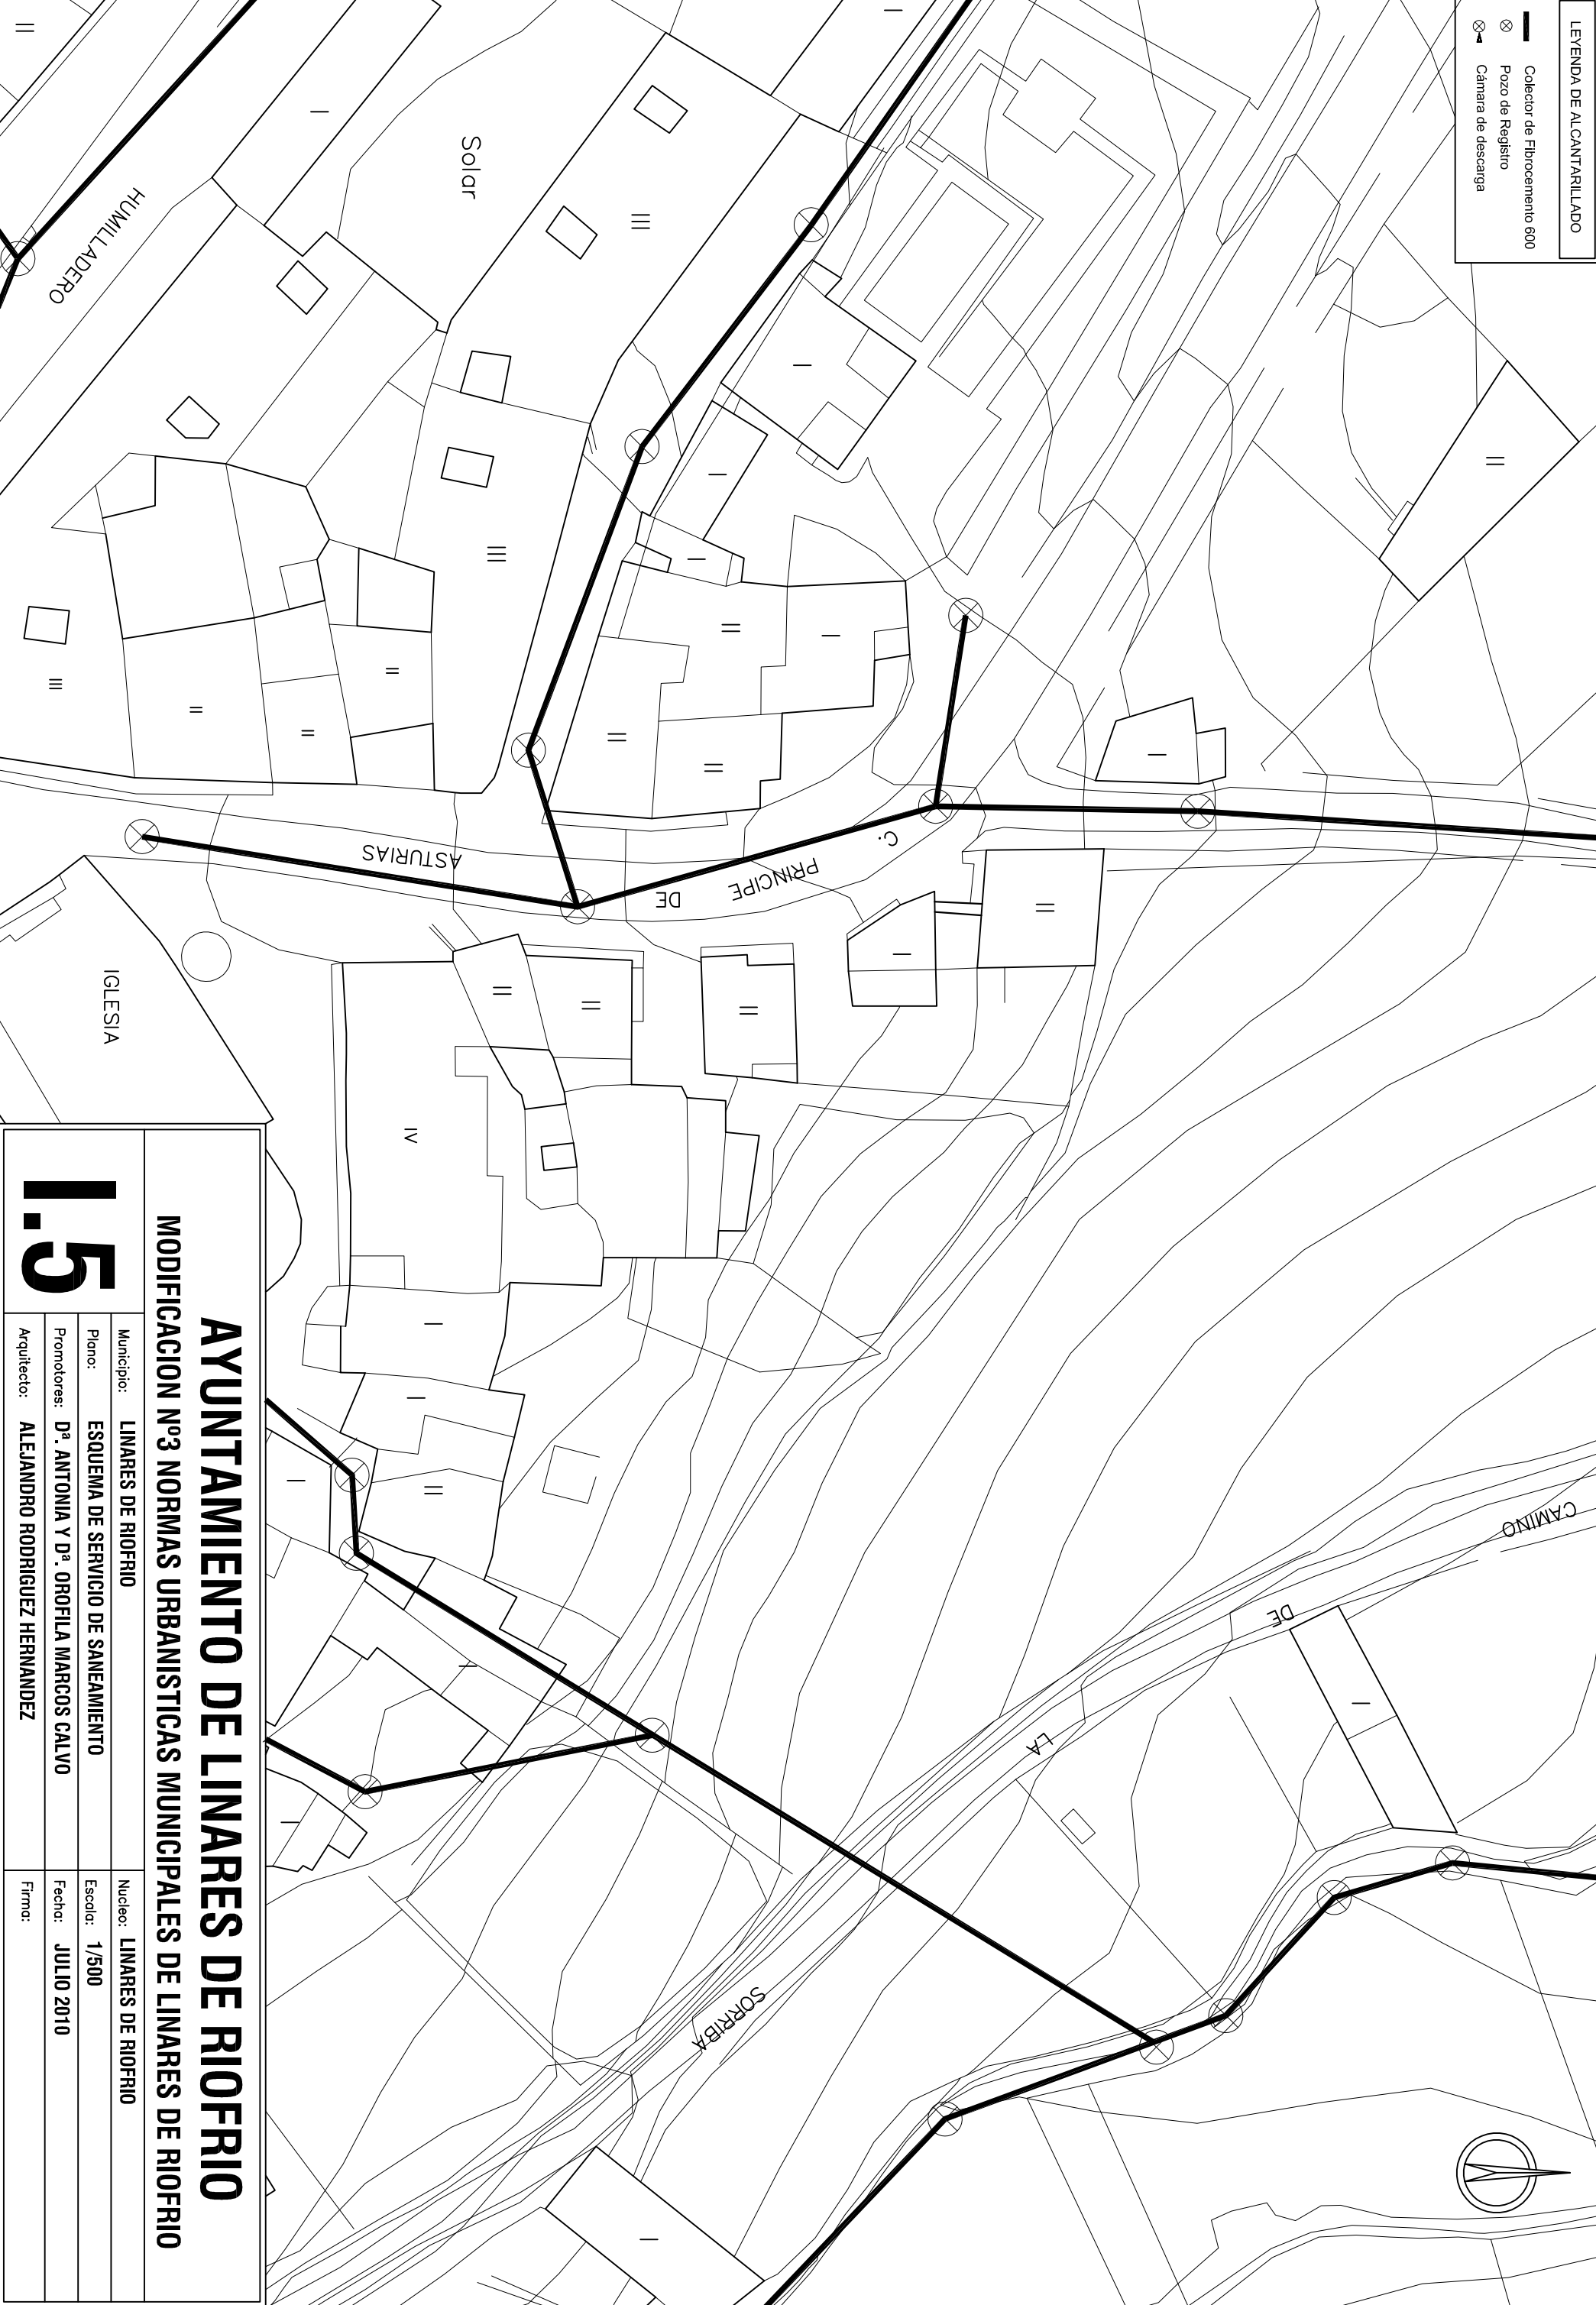

AYUNTAMIENTO DE LINARES DE RIOFRIO	
MODIFICACION Nº3 NORMAS URBANISTICAS MUNICIPALES DE LINARES DE RIOFRIO	
1.5	
Municipio: LINARES DE RIOFRIO	Núcleo: LINARES DE RIOFRIO
Plano: ESQUEMA DE SERVICIO DE SANEAMIENTO	Escala: 1/500
Promotores: D^a. ANTONIA Y D^a. OROFILA MARCOS CALVO	Fecha: JULIO 2010
Arquitecto: ALEJANDRO RODRIGUEZ HERNANDEZ	Firma: _____