ÁNGEL REDONDO LÓPEZ

MODIFICACIÓN Nº3 DE LAS NORMAS URBANÍSTICAS MUNICIPALES DE LINARES DE RIOFRÍO

P.2 ORDENACIÓN FÍSICA

JOSÉ CARLOS MARCOS BERROCAL, arquitecto

ÁNGEL LEÓN RUIZ, arquitecto

ESCALA 1/1000

ABRIL DE 2011

DOTACIÓN GENERAL DE ESPACIO LIBRE PÚBLICO

ALINEACIONES CONSOLIDADAS
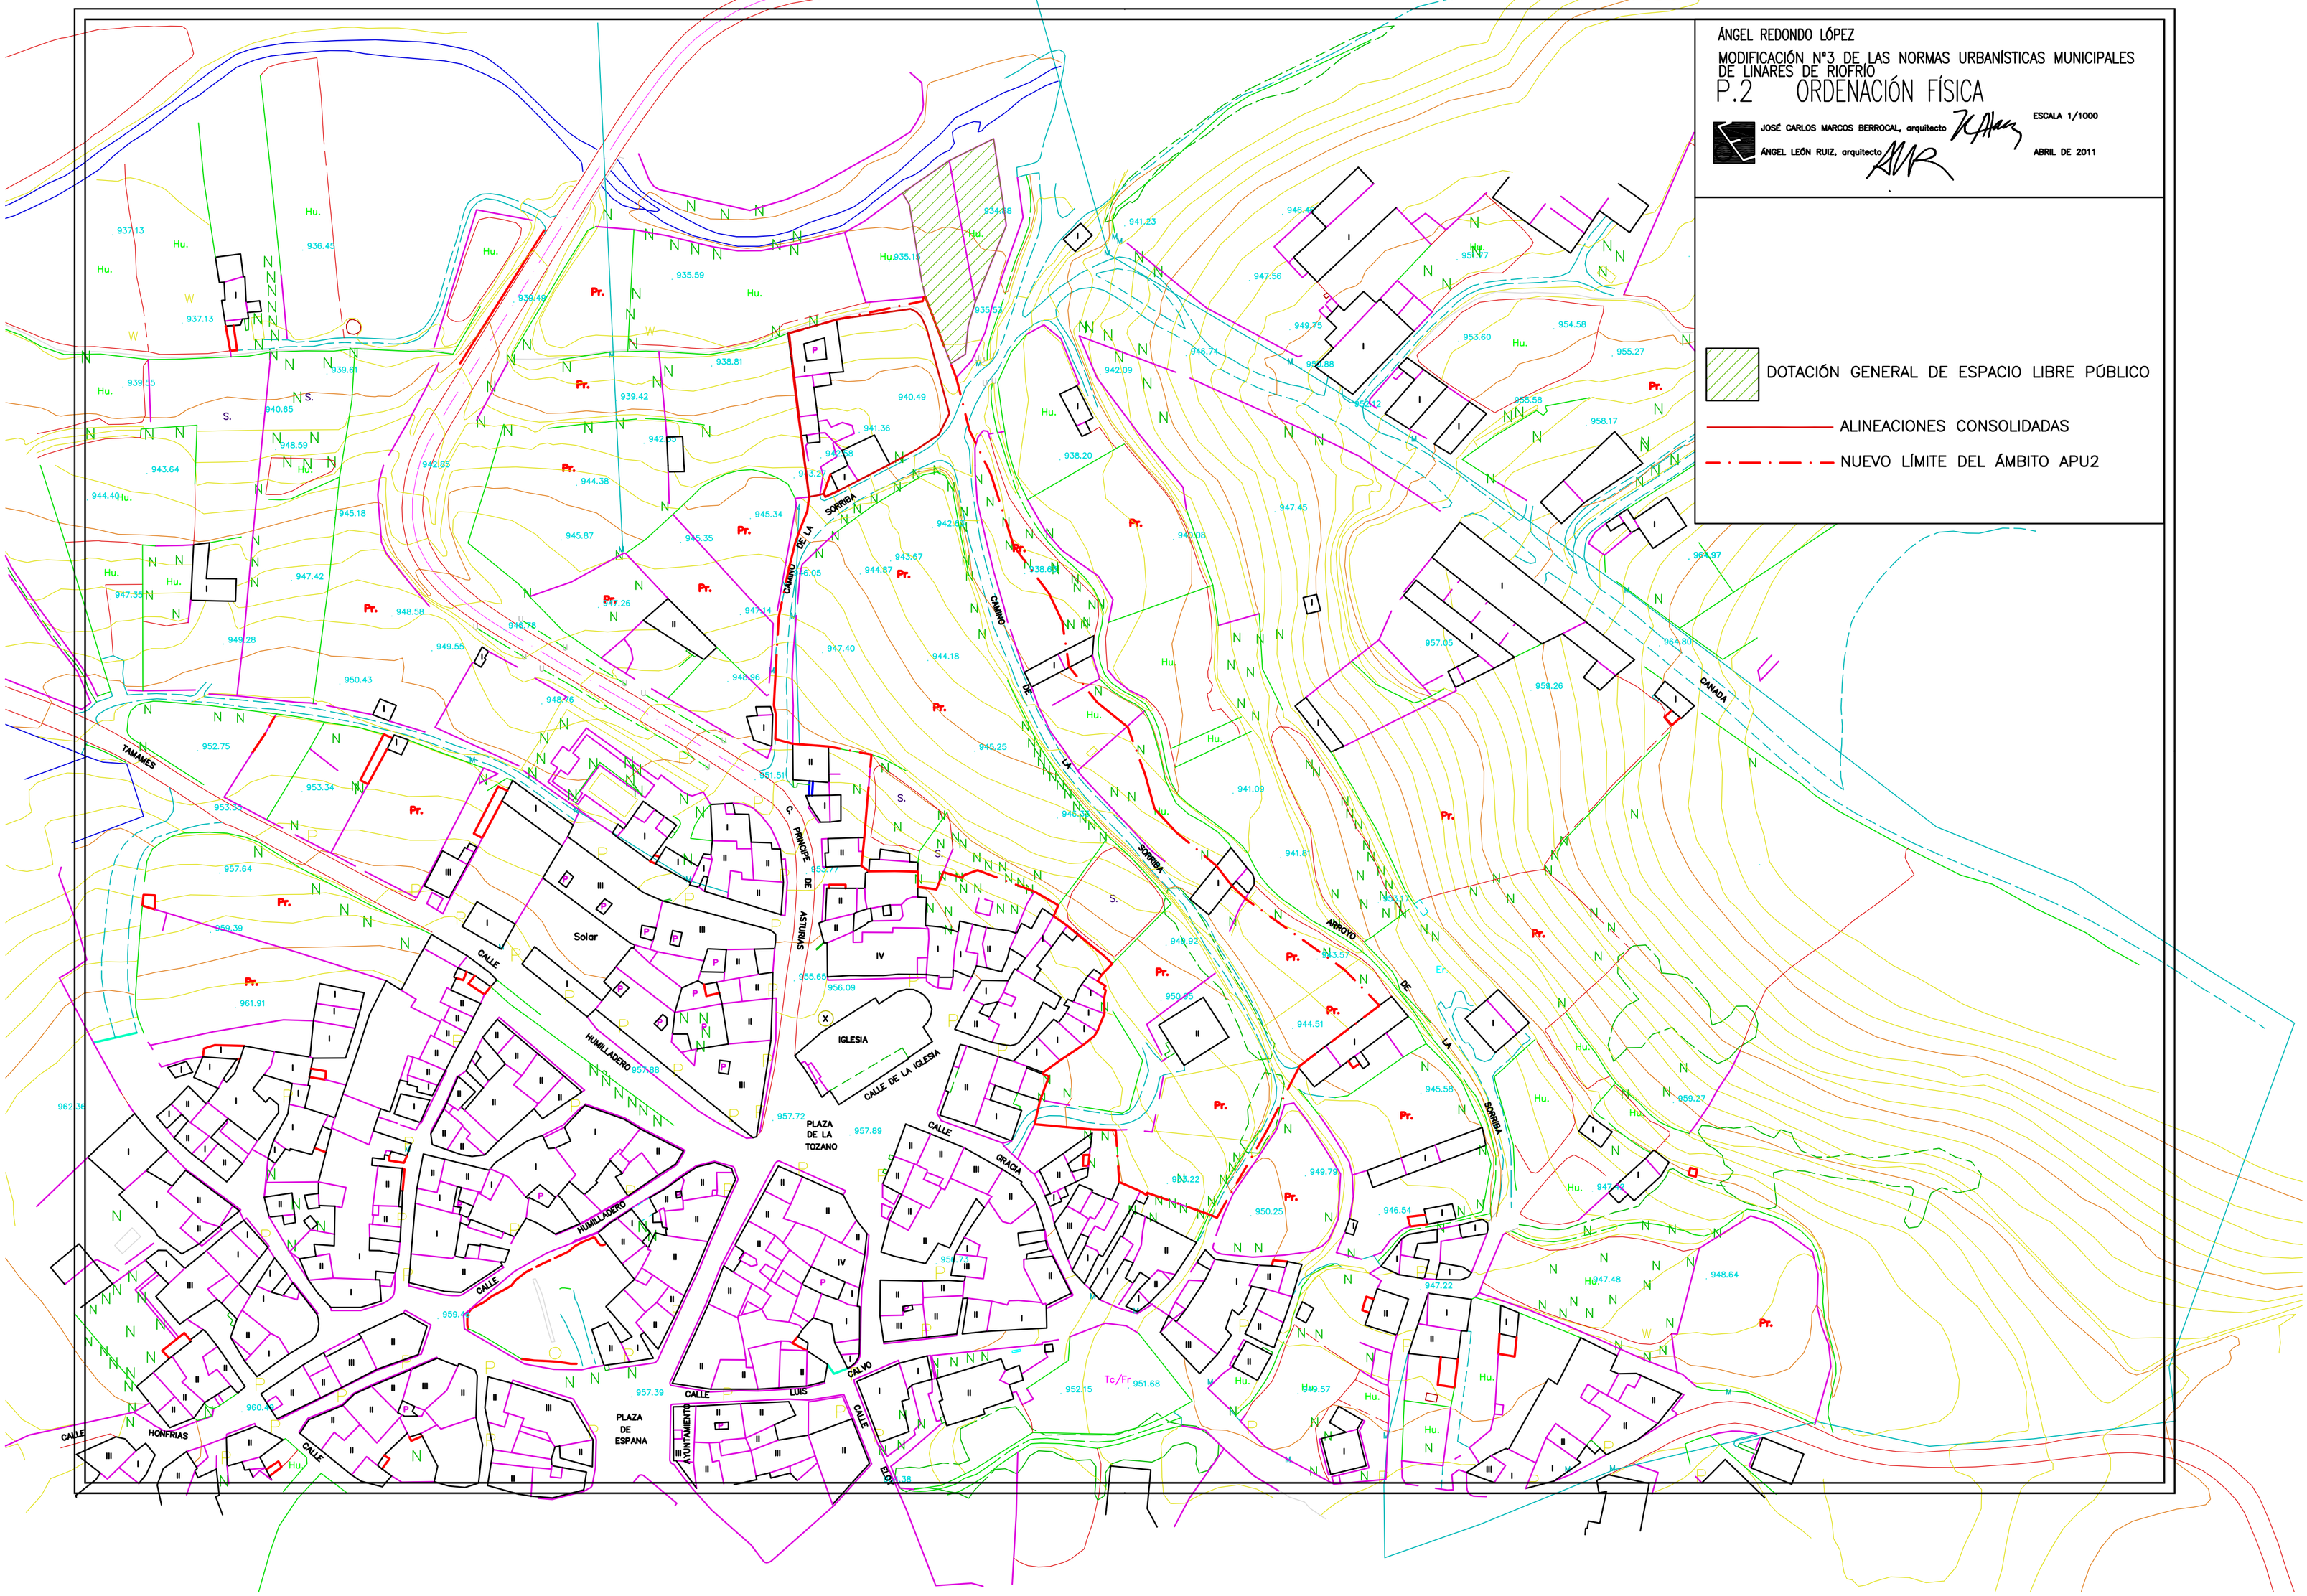
NUEVO LÍMITE DEL ÁMBITO APU2