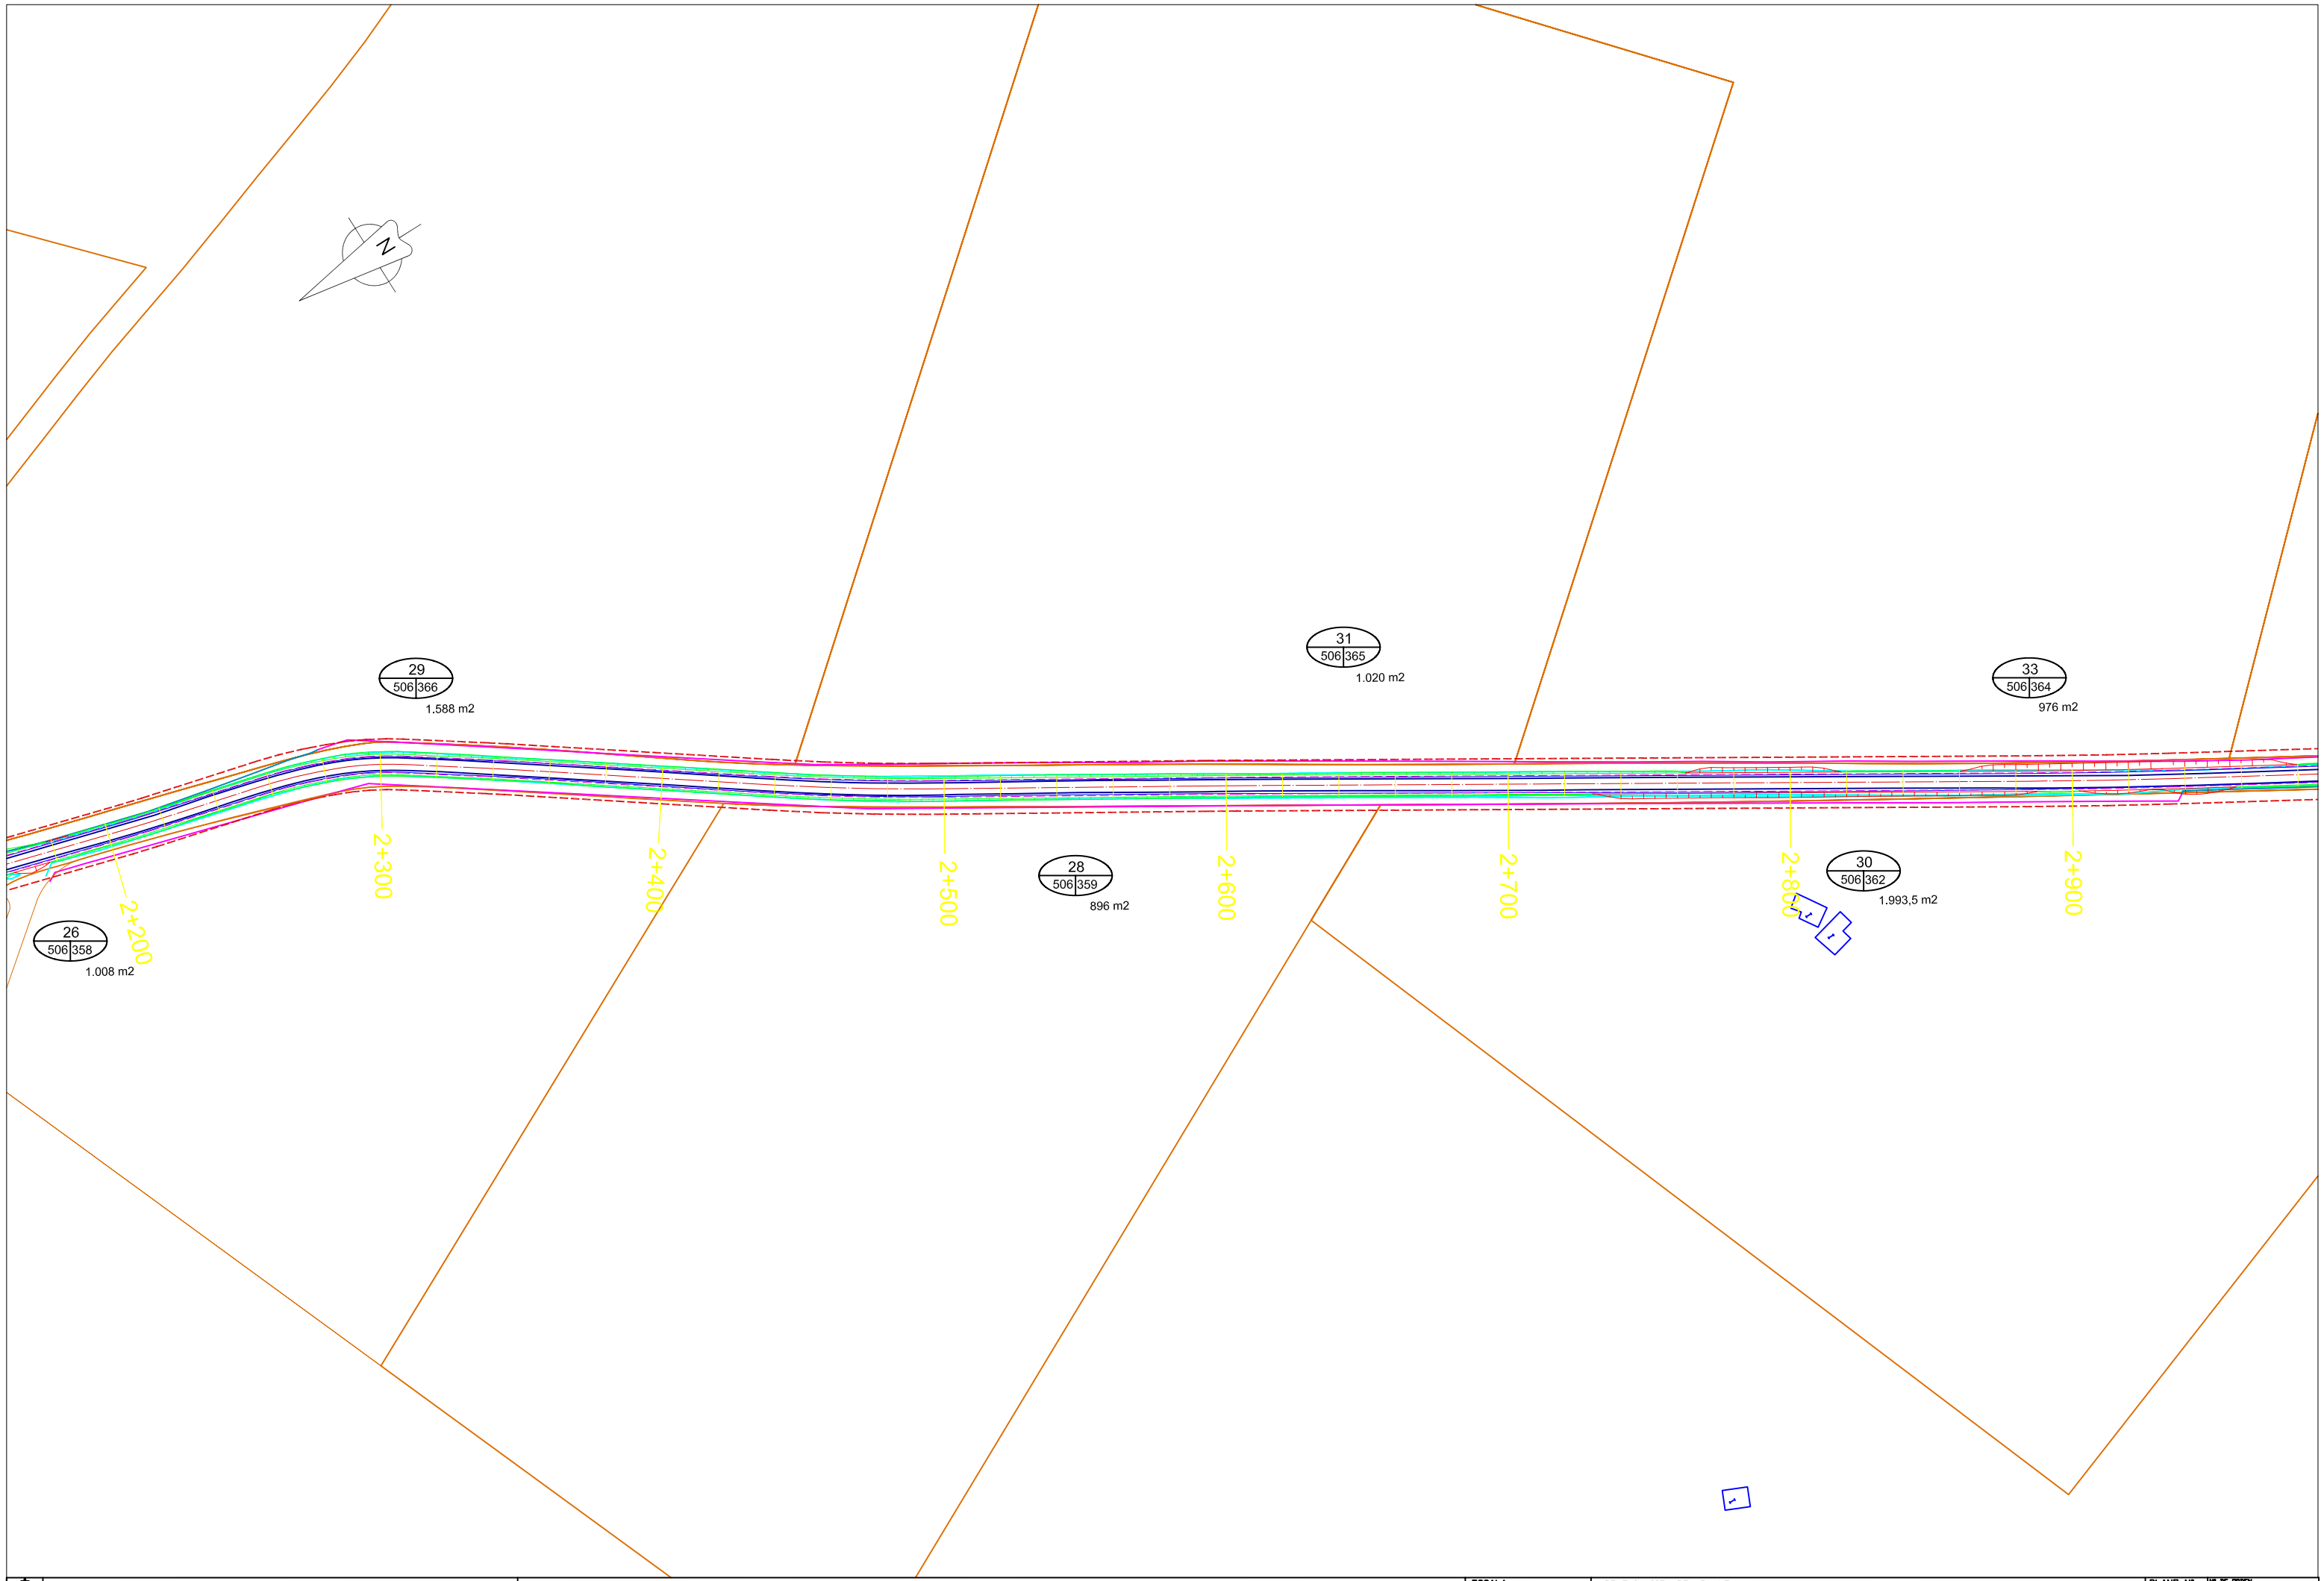

DIPUTACION PROVINCIAL DE SALAMANCA — Fomento / Expropiaciones	TITULO DEL PROYECTO REFUERZO Y ENSANCHE DE FIRME DEL CV-84 (DSA-461): DE CERRALBO EN DIRECCIÓN OLMEDO DE CAMACES	ESCALA 1 : 2.000	DENOMINACION DEL PLANO PLANTA GENERAL DE EXPROPIACIONES	PLANO Nº 4	Nº DE ORDEN FECHA octubre, 2018